

So Parc

67-69 Allée de Rosny
93190 LIVRY-GARGAN

MAITRE D'OUVRAGE			
DIAGONALE			
30, avenue George V			
75008 PARIS			

Bat.	Lot	Type	Niveau
B	304	T3	RDC

TABLEAU DES SURFACES

ENTREE	4.10 m ²
SEJOUR	24.00 m ²
CHAMBRE 1	12.10 m ²
CHAMBRE 2	9.20 m ²
CHAMBRE 3	m ²
CHAMBRE 4	m ²
CUISINE	m ²
SALLE DE BAINS	4.70 m ²
SALLE D'EAU	m ²
WC	1.90 m ²
DGT1	2.80 m ²
DGT2	m ²
RGT	m ²

SURFACE HABITABLE TOTALE	58.80 m²
---------------------------------	----------------------------

BALCON	m ²
TERRASSE 1	4.60 m ²
TERRASSE 2	m ²
JARDIN	54.50 m ²

PLAN DE REPERAGE



Le présent document représente la figure et les dispositions générales du local. Des adaptations sont susceptibles d'être apportées en fonction des nécessités techniques de la réalisation tant en ce qui concerne les dimensions libres que l'équipement. Les cotes sont approximatives, les retombées, faux plafonds, canalisations et nourrice du chauffage ne sont pas figurés. Les radiateurs sont indiqués en nombre et en position à titre indicatif et pourront être modifiés suite à l'étude thermique. Les appareils ménagers sont représentés à titre indicatif et ne sont pas fournis.



So Parc

67-69 Allée de Rosny
93190 LIVRY-GARGAN

MAITRE D'OUVRAGE

DIAGONALE
30, avenue George V
75008 PARIS

Bat.	Lot	Type	Niveau
B	307	T3	RDC

TABLEAU DES SURFACES

ENTREE	5.90 m ²
SEJOUR	25.10 m ²
CHAMBRE 1	12.70 m ²
CHAMBRE 2	9.50 m ²
CHAMBRE 3	m ²
CHAMBRE 4	m ²
CUISINE	m ²
SALLE DE BAINS	4.80 m ²
SALLE D'EAU	m ²
WC	1.80 m ²
DGT1	m ²
DGT2	m ²
RGT	m ²



SURFACE HABITABLE TOTALE 59.80 m²

BALCON	m ²
TERRASSE 1	6.40 m ²
TERRASSE 2	m ²
JARDIN	71.00 m ²

PLAN DE REPERAGE



Le présent document représente la figure et les dispositions générales du local. Des adaptations sont susceptibles d'être apportées en fonction des nécessités techniques de la réalisation tant en ce qui concerne les dimensions libres que l'équipement. Les cotes sont approximatives, les retombées, faux plafonds, canalisations et nourrice du chauffage ne sont pas figurés. Les radiateurs sont indiqués en nombre et en position à titre indicatif et pourront être modifiés suite à l'étude thermique. Les appareils ménagers sont représentés à titre indicatif et ne sont pas fournis.

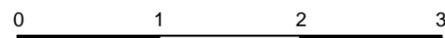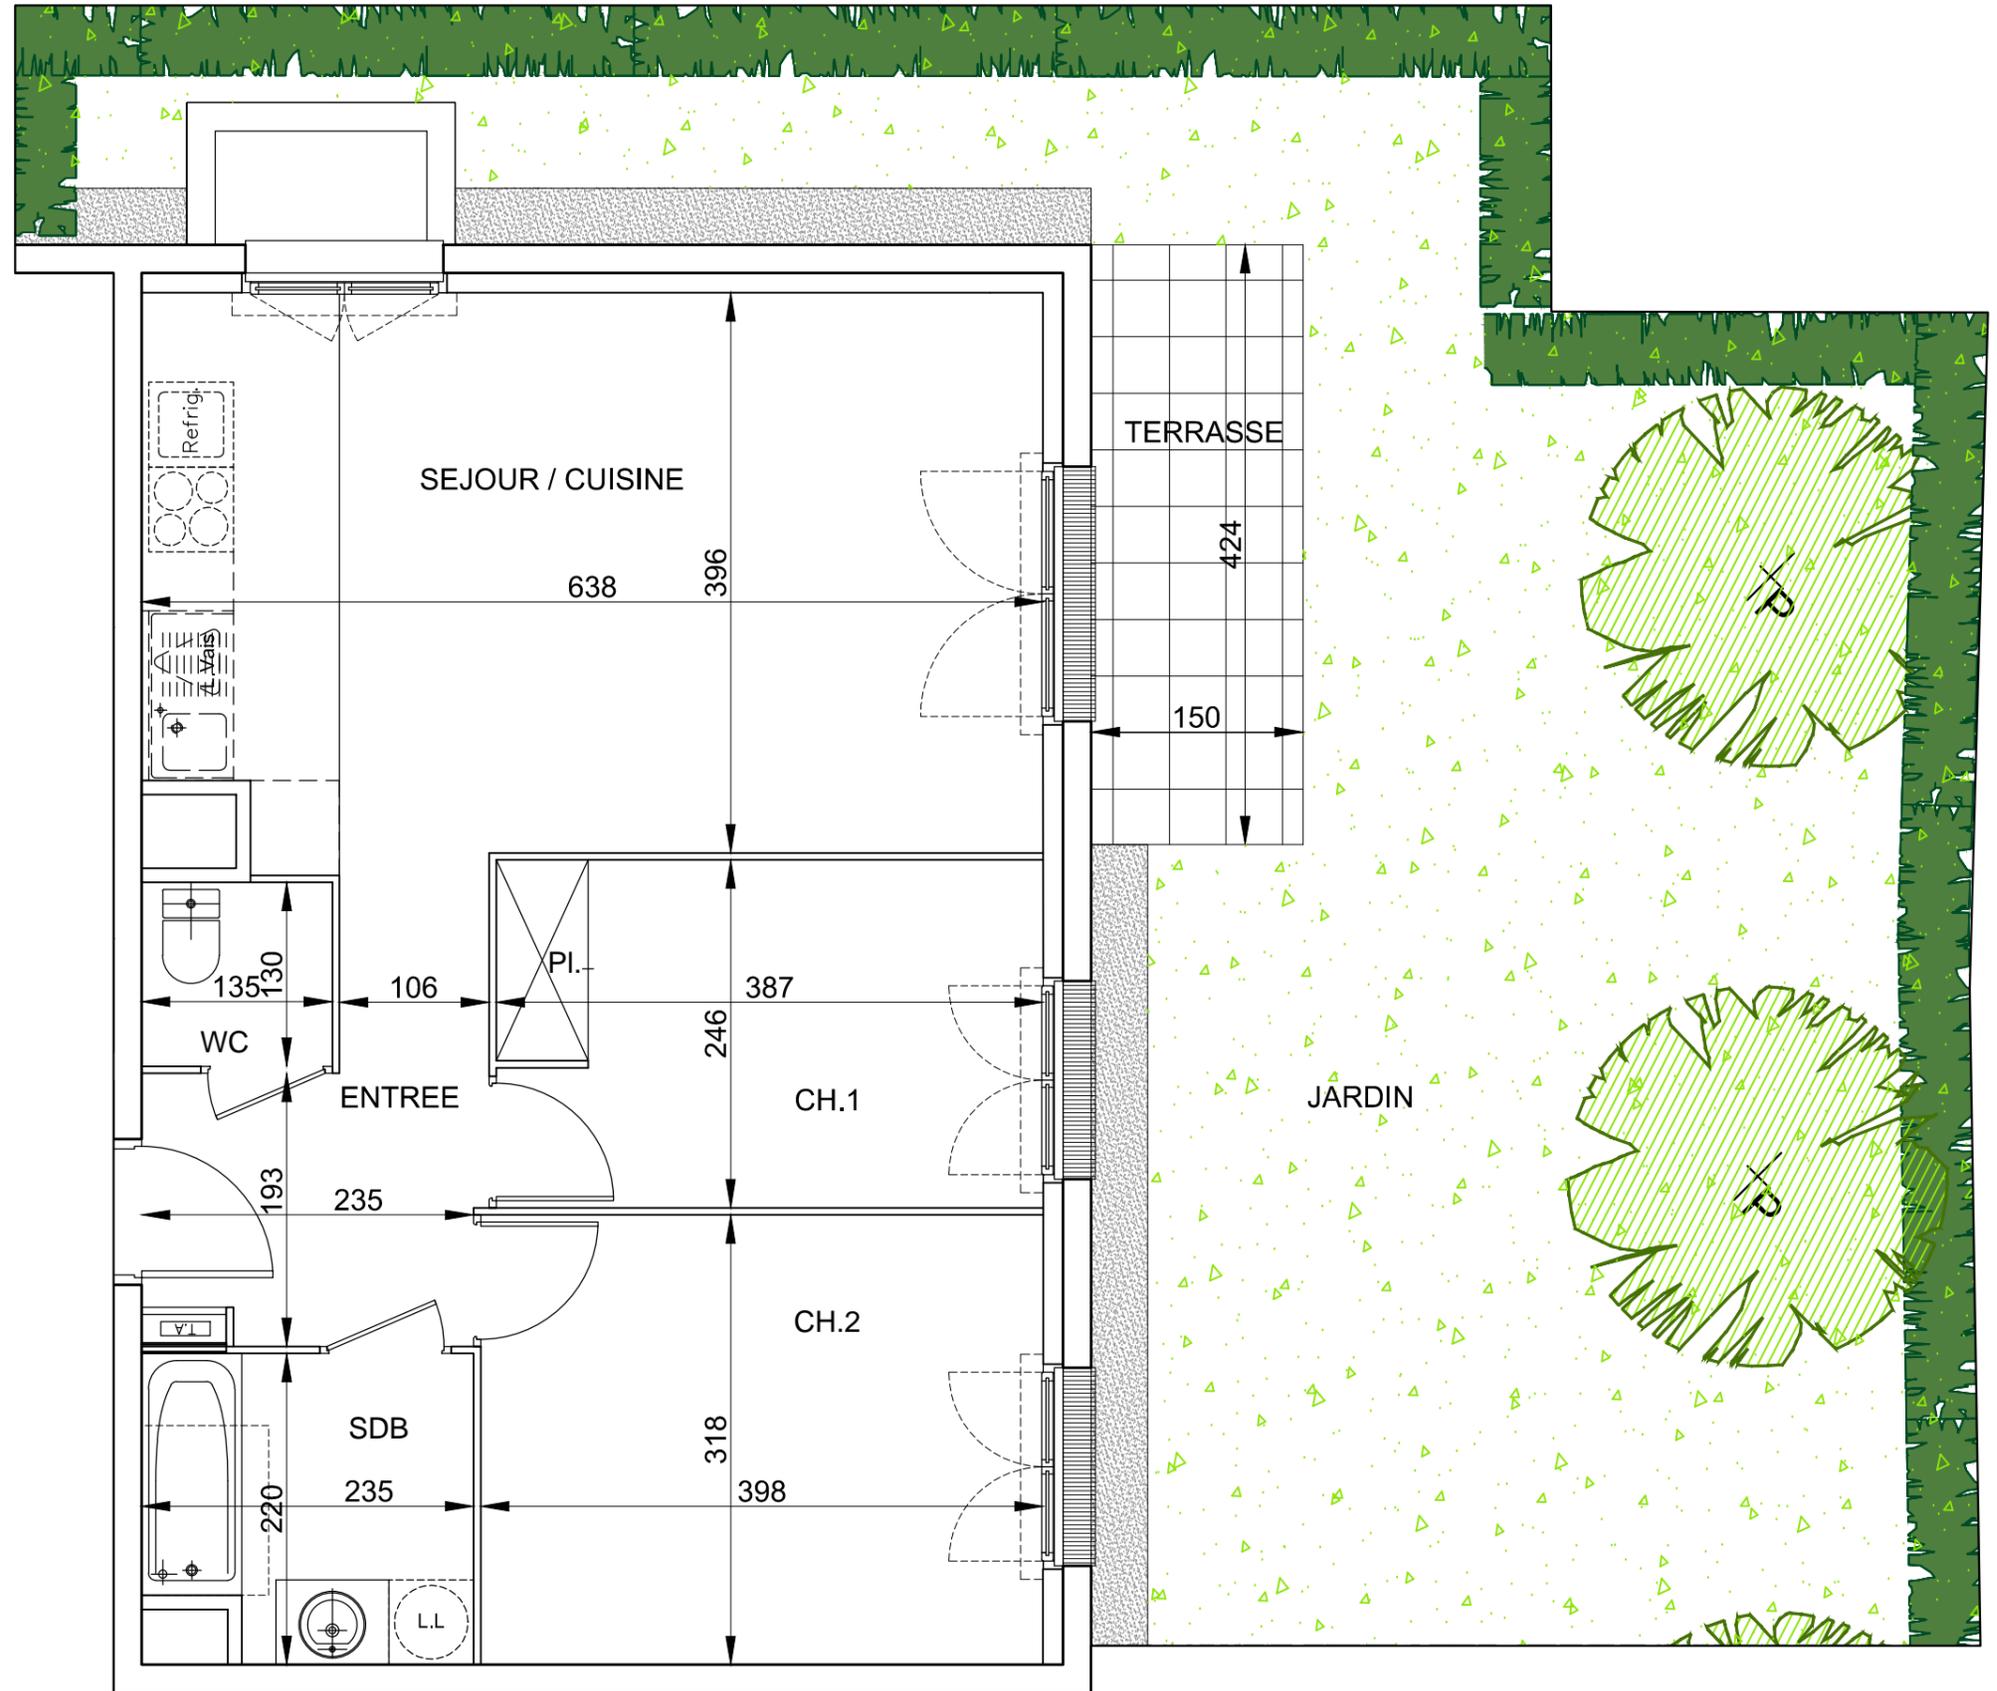

So Parc

67-69 Allée de Rosny
93190 LIVRY-GARGAN

MAITRE D'OUVRAGE			
DIAGONALE			
30, avenue George V			
75008 PARIS			

Bat.	Lot	Type	Niveau
C	303	3P	RDC

TABLEAU DES SURFACES

ENTREE	5.70 m ²
SEJOUR	19.80 m ²
CHAMBRE 1	13.50 m ²
CHAMBRE 2	10.30 m ²
CHAMBRE 3	m ²
CHAMBRE 4	m ²
CUISINE	m ²
SALLE DE BAINS	4.90 m ²
SALLE D'EAU	m ²
WC	1.90 m ²
DGT1	m ²
DGT2	m ²
RGT	m ²



SURFACE HABITABLE TOTALE 56.10 m²

BALCON	m ²
TERRASSE 1	14.30 m ²
TERRASSE 2	m ²
JARDIN	49.10 m ²

PLAN DE REPERAGE



Le présent document représente la figure et les dispositions générales du local. Des adaptations sont susceptibles d'être apportées en fonction des nécessités techniques de la réalisation tant en ce qui concerne les dimensions libres que l'équipement. Les cotes sont approximatives, les retombées, faux plafonds, canalisations et nourrice du chauffage ne sont pas figurés. Les radiateurs sont indiqués en nombre et en position à titre indicatif et pourront être modifiés suite à l'étude thermique. Les appareils ménagers sont représentés à titre indicatif et ne sont pas fournis.

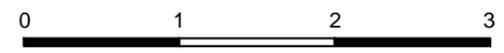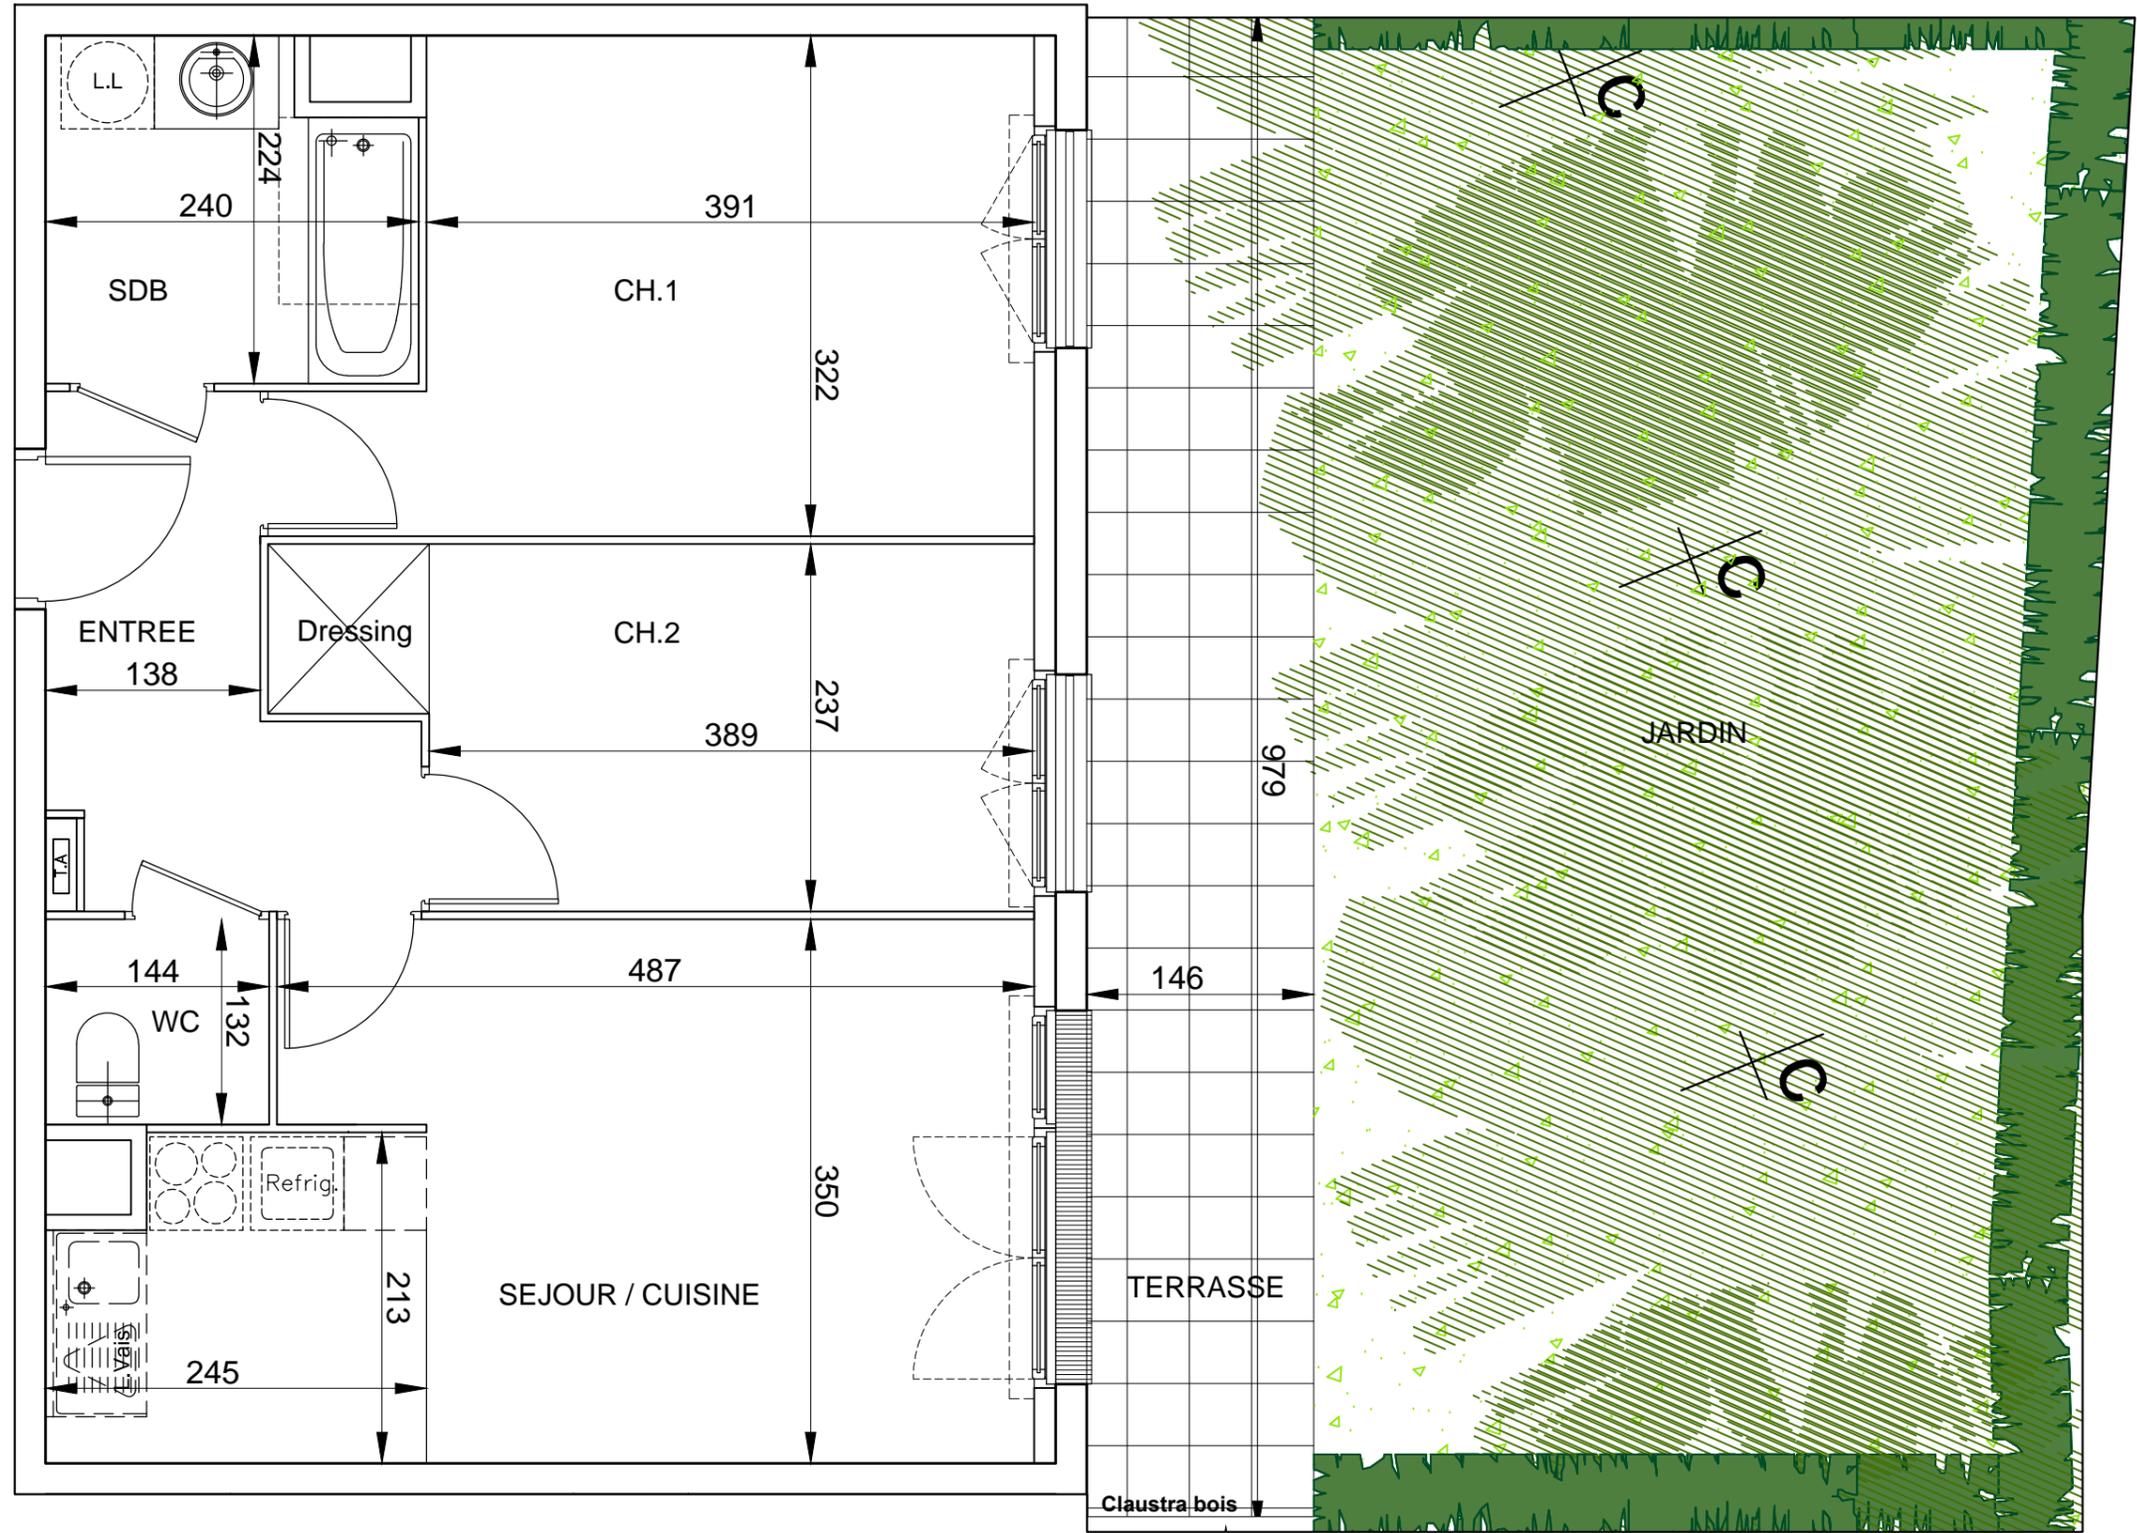

So Parc

67-69 Allée de Rosny
93190 LIVRY-GARGAN

MAITRE D'OUVRAGE			
DIAGONALE			
30, avenue George V			
75008 PARIS			

Bat.	Lot	Type	Niveau
C	304	3P	RDC

TABLEAU DES SURFACES

ENTREE	7.90 m ²
SEJOUR	20.30 m ²
CHAMBRE 1	12.80 m ²
CHAMBRE 2	9.50 m ²
CHAMBRE 3	m ²
CHAMBRE 4	m ²
CUISINE	m ²
SALLE DE BAINS	4.70 m ²
SALLE D'EAU	m ²
WC	2.20 m ²
DGT1	m ²
DGT2	m ²
RGT	m ²

SURFACE HABITABLE TOTALE	57.40 m²
---------------------------------	----------------------------

BALCON	m ²
TERRASSE 1	38.60 m ²
TERRASSE 2	m ²
JARDIN	67.60 m ²

PLAN DE REPERAGE



Le présent document représente la figure et les dispositions générales du local. Des adaptations sont susceptibles d'être apportées en fonction des nécessités techniques de la réalisation tant en ce qui concerne les dimensions libres que l'équipement. Les cotes sont approximatives, les retombées, faux plafonds, canalisations et nourrice du chauffage ne sont pas figurés. Les radiateurs sont indiqués en nombre et en position à titre indicatif et pourront être modifiés suite à l'étude thermique. Les appareils ménagers sont représentés à titre indicatif et ne sont pas fournis.

