

So Parc

67-69 Allée de Rosny
93190 LIVRY-GARGAN

MAITRE D'OUVRAGE			
DIAGONALE			
30, avenue George V			
75008 PARIS			

Bat.	Lot	Type	Niveau
B	408	T4	RDC


TABLEAU DES SURFACES

ENTREE	7.00 m ²
SEJOUR	32.10 m ²
CHAMBRE 1	12.60 m ²
CHAMBRE 2	9.30 m ²
CHAMBRE 3	9.50 m ²
CHAMBRE 4	m ²
CUISINE	m ²
SALLE DE BAINS	6.20 m ²
SALLE D'EAU	2.40 m ²
WC	1.40 m ²
DGT1	m ²
DGT2	m ²
RGT	m ²


SURFACE HABITABLE TOTALE 80.50 m²

BALCON	m ²
TERRASSE 1	8.50 m ²
TERRASSE 2	m ²
JARDIN	207.40 m ²

PLAN DE REPERAGE

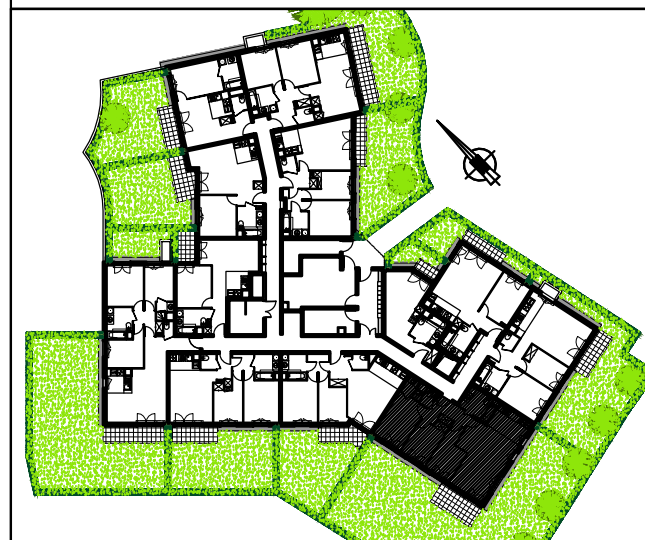

Le présent document représente la figure et les dispositions générales du local. Des adaptations sont susceptibles d'être apportées en fonction des nécessités techniques de la réalisation tant en ce qui concerne les dimensions libres que l'équipement. Les cotes sont approximatives, les retombées, faux plafonds, canalisations et nourrice du chauffage ne sont pas figurés. Les radiateurs sont indiqués en nombre et en position à titre indicatif et pourront être modifiés suite à l'étude thermique. Les appareils ménagers sont représentés à titre indicatif et ne sont pas fournis.

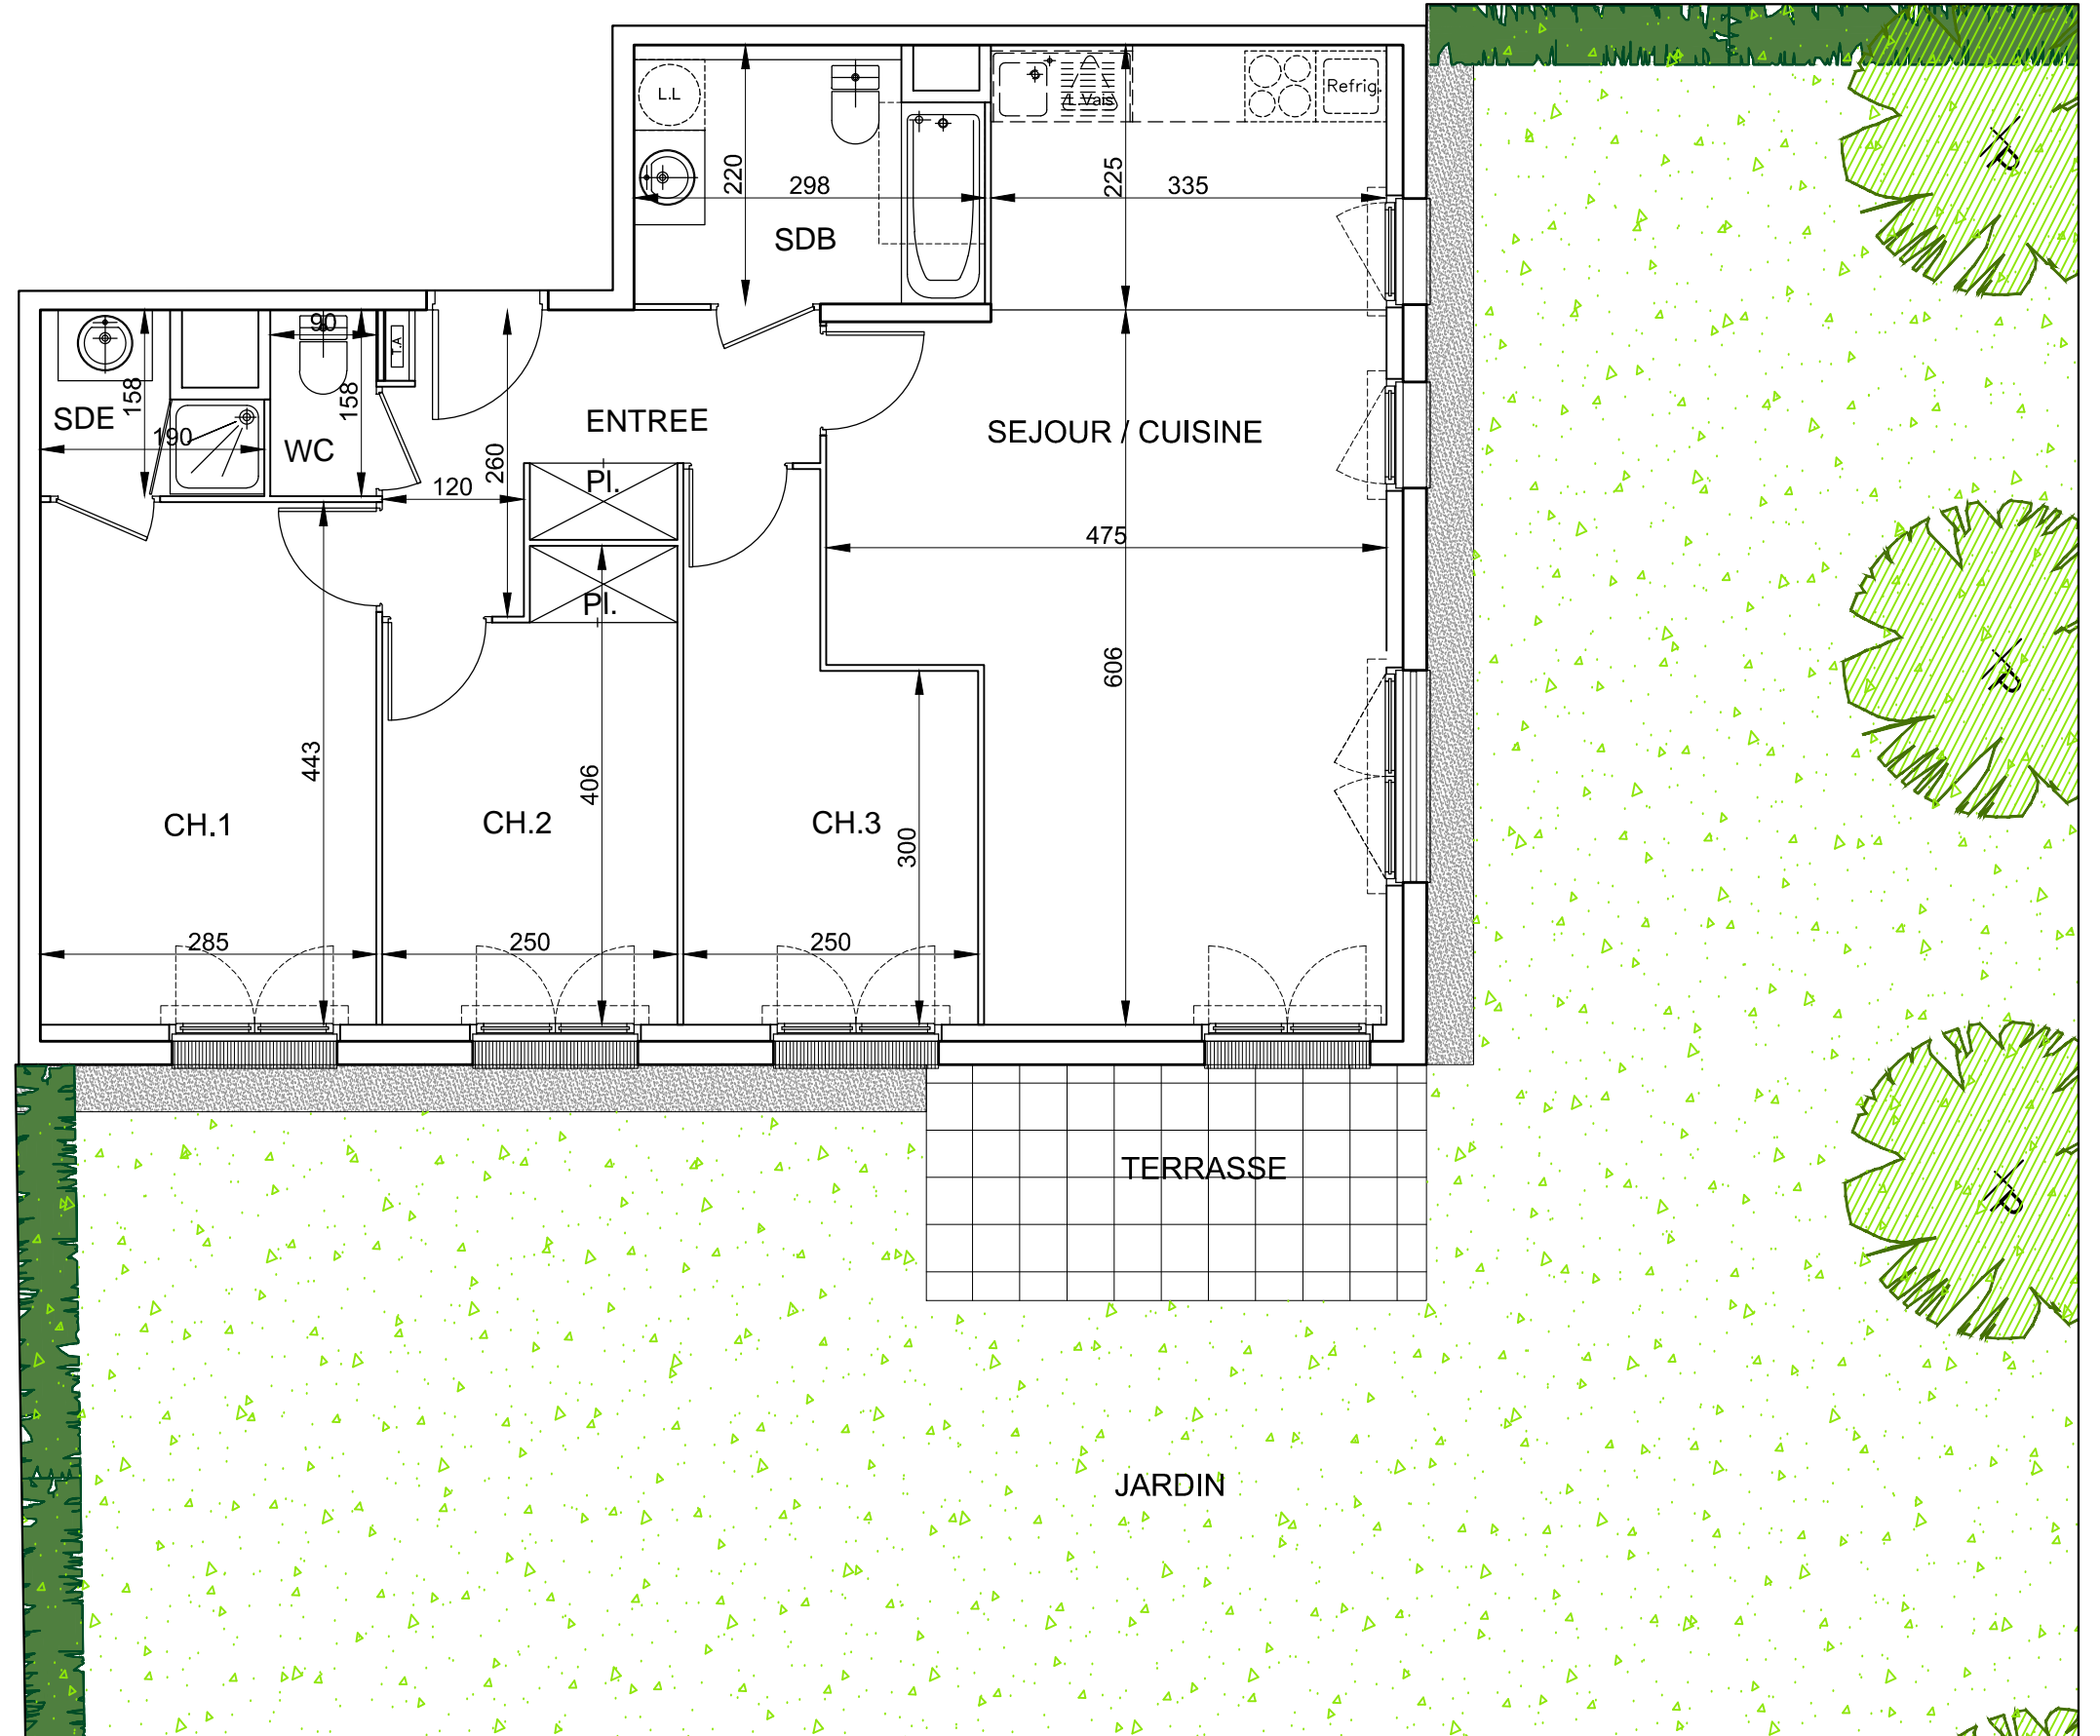

So Parc

67-69 Allée de Rosny
93190 LIVRY-GARGAN

MAITRE D'OUVRAGE			
DIAGONALE			
30, avenue George V			
75008 PARIS			

Bat.	Lot	Type	Niveau
B	4011	T4	RDC

TABLEAU DES SURFACES

ENTREE	6.40 m ²
SEJOUR	27.70 m ²
CHAMBRE 1	12.00 m ²
CHAMBRE 2	9.00 m ²
CHAMBRE 3	9.30 m ²
CHAMBRE 4	m ²
CUISINE	m ²
SALLE DE BAINS	6.00 m ²
SALLE D'EAU	2.00 m ²
WC	1.20 m ²
DGT1	4.10 m ²
DGT2	m ²
RGT	m ²


SURFACE HABITABLE TOTALE 77.70 m²

BALCON	m ²
TERRASSE 1	8.00 m ²
TERRASSE 2	m ²
JARDIN	131.20 m ²

PLAN DE REPERAGE



Le présent document représente la figure et les dispositions générales du local. Des adaptations sont susceptibles d'être apportées en fonction des nécessités techniques de la réalisation tant en ce qui concerne les dimensions libres que l'équipement. Les cotes sont approximatives, les retombées, faux plafonds, canalisations et nourrice du chauffage ne sont pas figurés. Les radiateurs sont indiqués en nombre et en position à titre indicatif et pourront être modifiés suite à l'étude thermique. Les appareils ménagers sont représentés à titre indicatif et ne sont pas fournis.

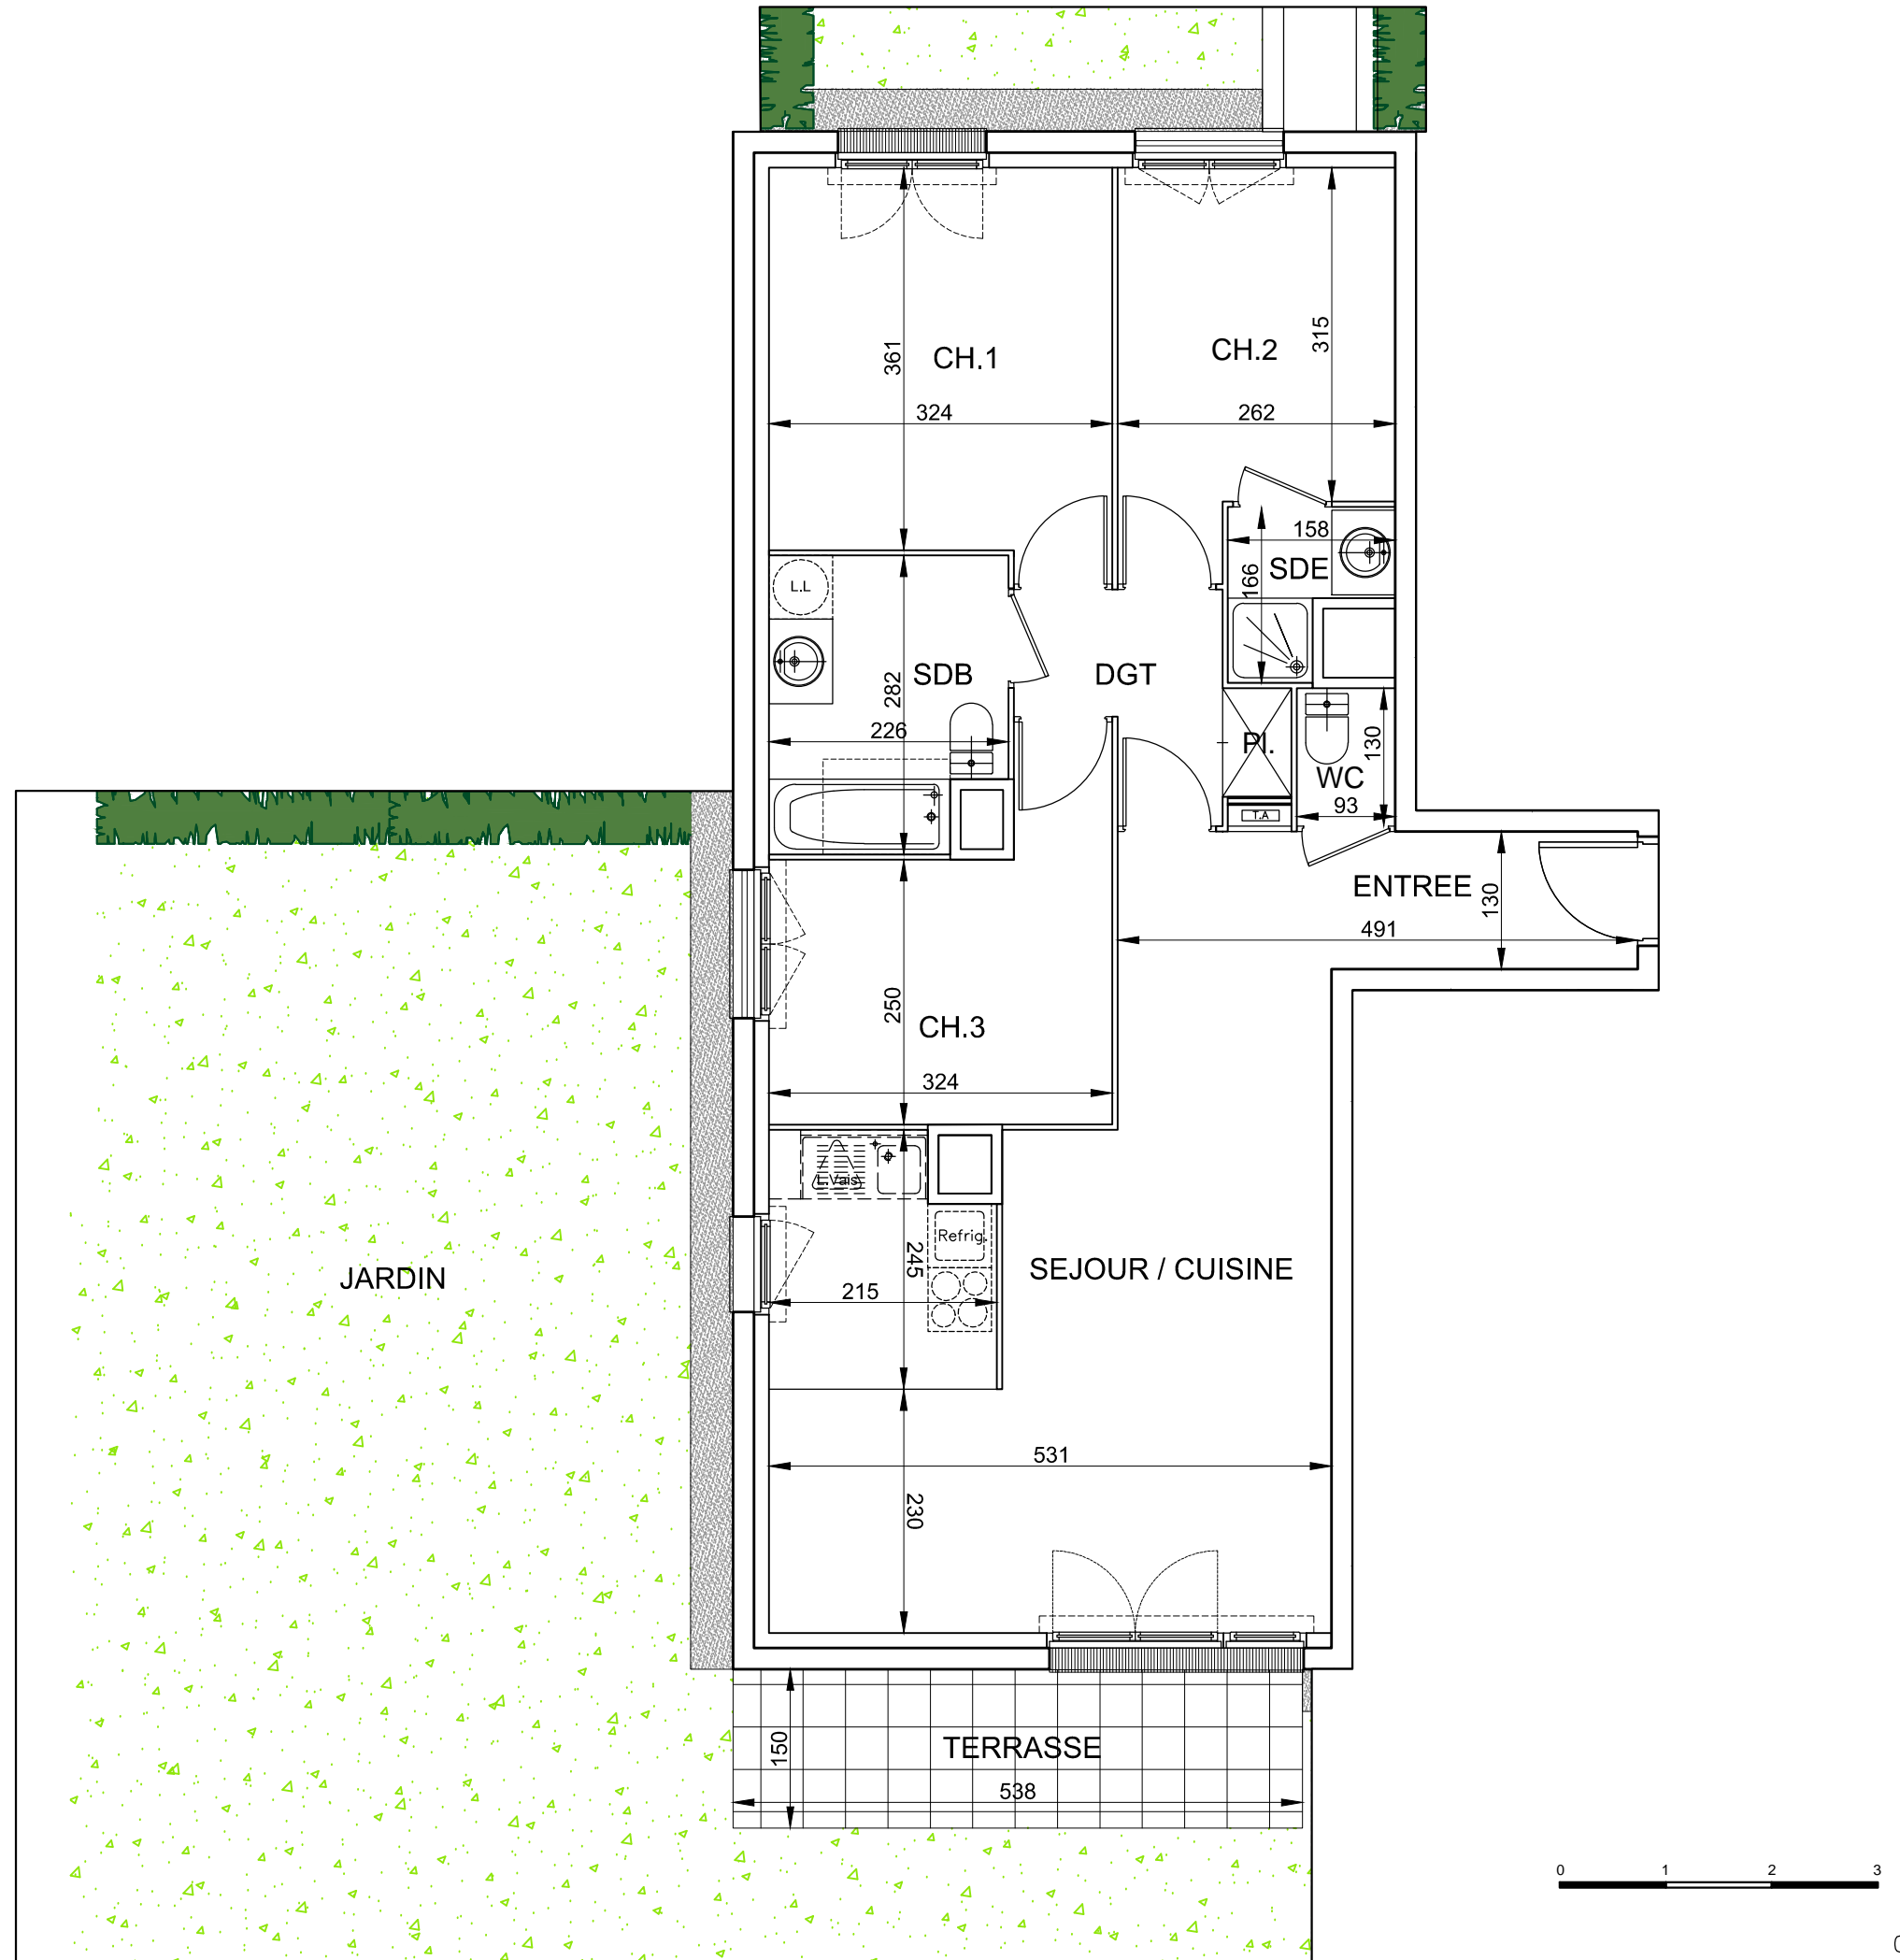

So Parc

67-69 Allée de Rosny
93190 LIVRY-GARGAN

MAITRE D'OUVRAGE			
DIAGONALE			
30, avenue George V			
75008 PARIS			

Bat.	Lot	Type	Niveau
B	419	T4	R+1


TABLEAU DES SURFACES

ENTREE	7.00 m ²
SEJOUR	32.10 m ²
CHAMBRE 1	12.6 m ²
CHAMBRE 2	9.30 m ²
CHAMBRE 3	9.50 m ²
CHAMBRE 4	m ²
CUISINE	m ²
SALLE DE BAINS	6.20 m ²
SALLE D'EAU	2.40 m ²
WC	1.40 m ²
DGT1	m ²
DGT2	m ²
RGT	m ²


SURFACE HABITABLE TOTALE	80.50 m²
---------------------------------	----------------------------

BALCON	16.60 m ²
TERRASSE 1	m ²
TERRASSE 2	m ²
JARDIN	m ²

PLAN DE REPERAGE

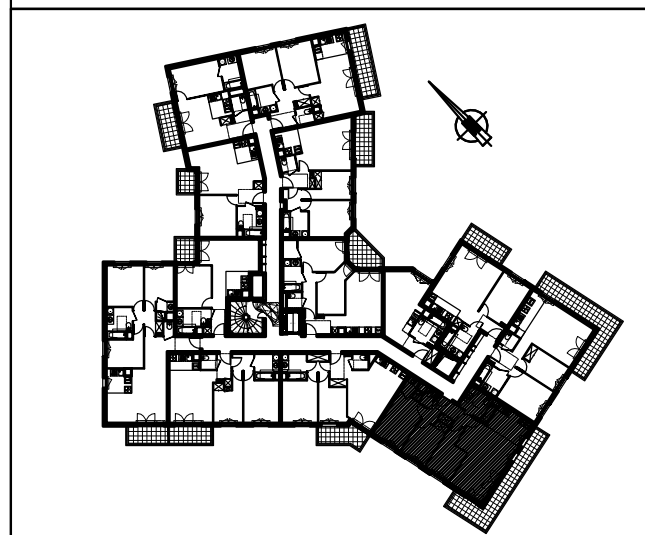

Le présent document représente la figure et les dispositions générales du local. Des adaptations sont susceptibles d'être apportées en fonction des nécessités techniques de la réalisation tant en ce qui concerne les dimensions libres que l'équipement. Les cotes sont approximatives, les retombées, faux plafonds, canalisations et nourrice du chauffage ne sont pas figurés. Les radiateurs sont indiqués en nombre et en position à titre indicatif et pourront être modifiés suite à l'étude thermique. Les appareils ménagers sont représentés à titre indicatif et ne sont pas fournis.

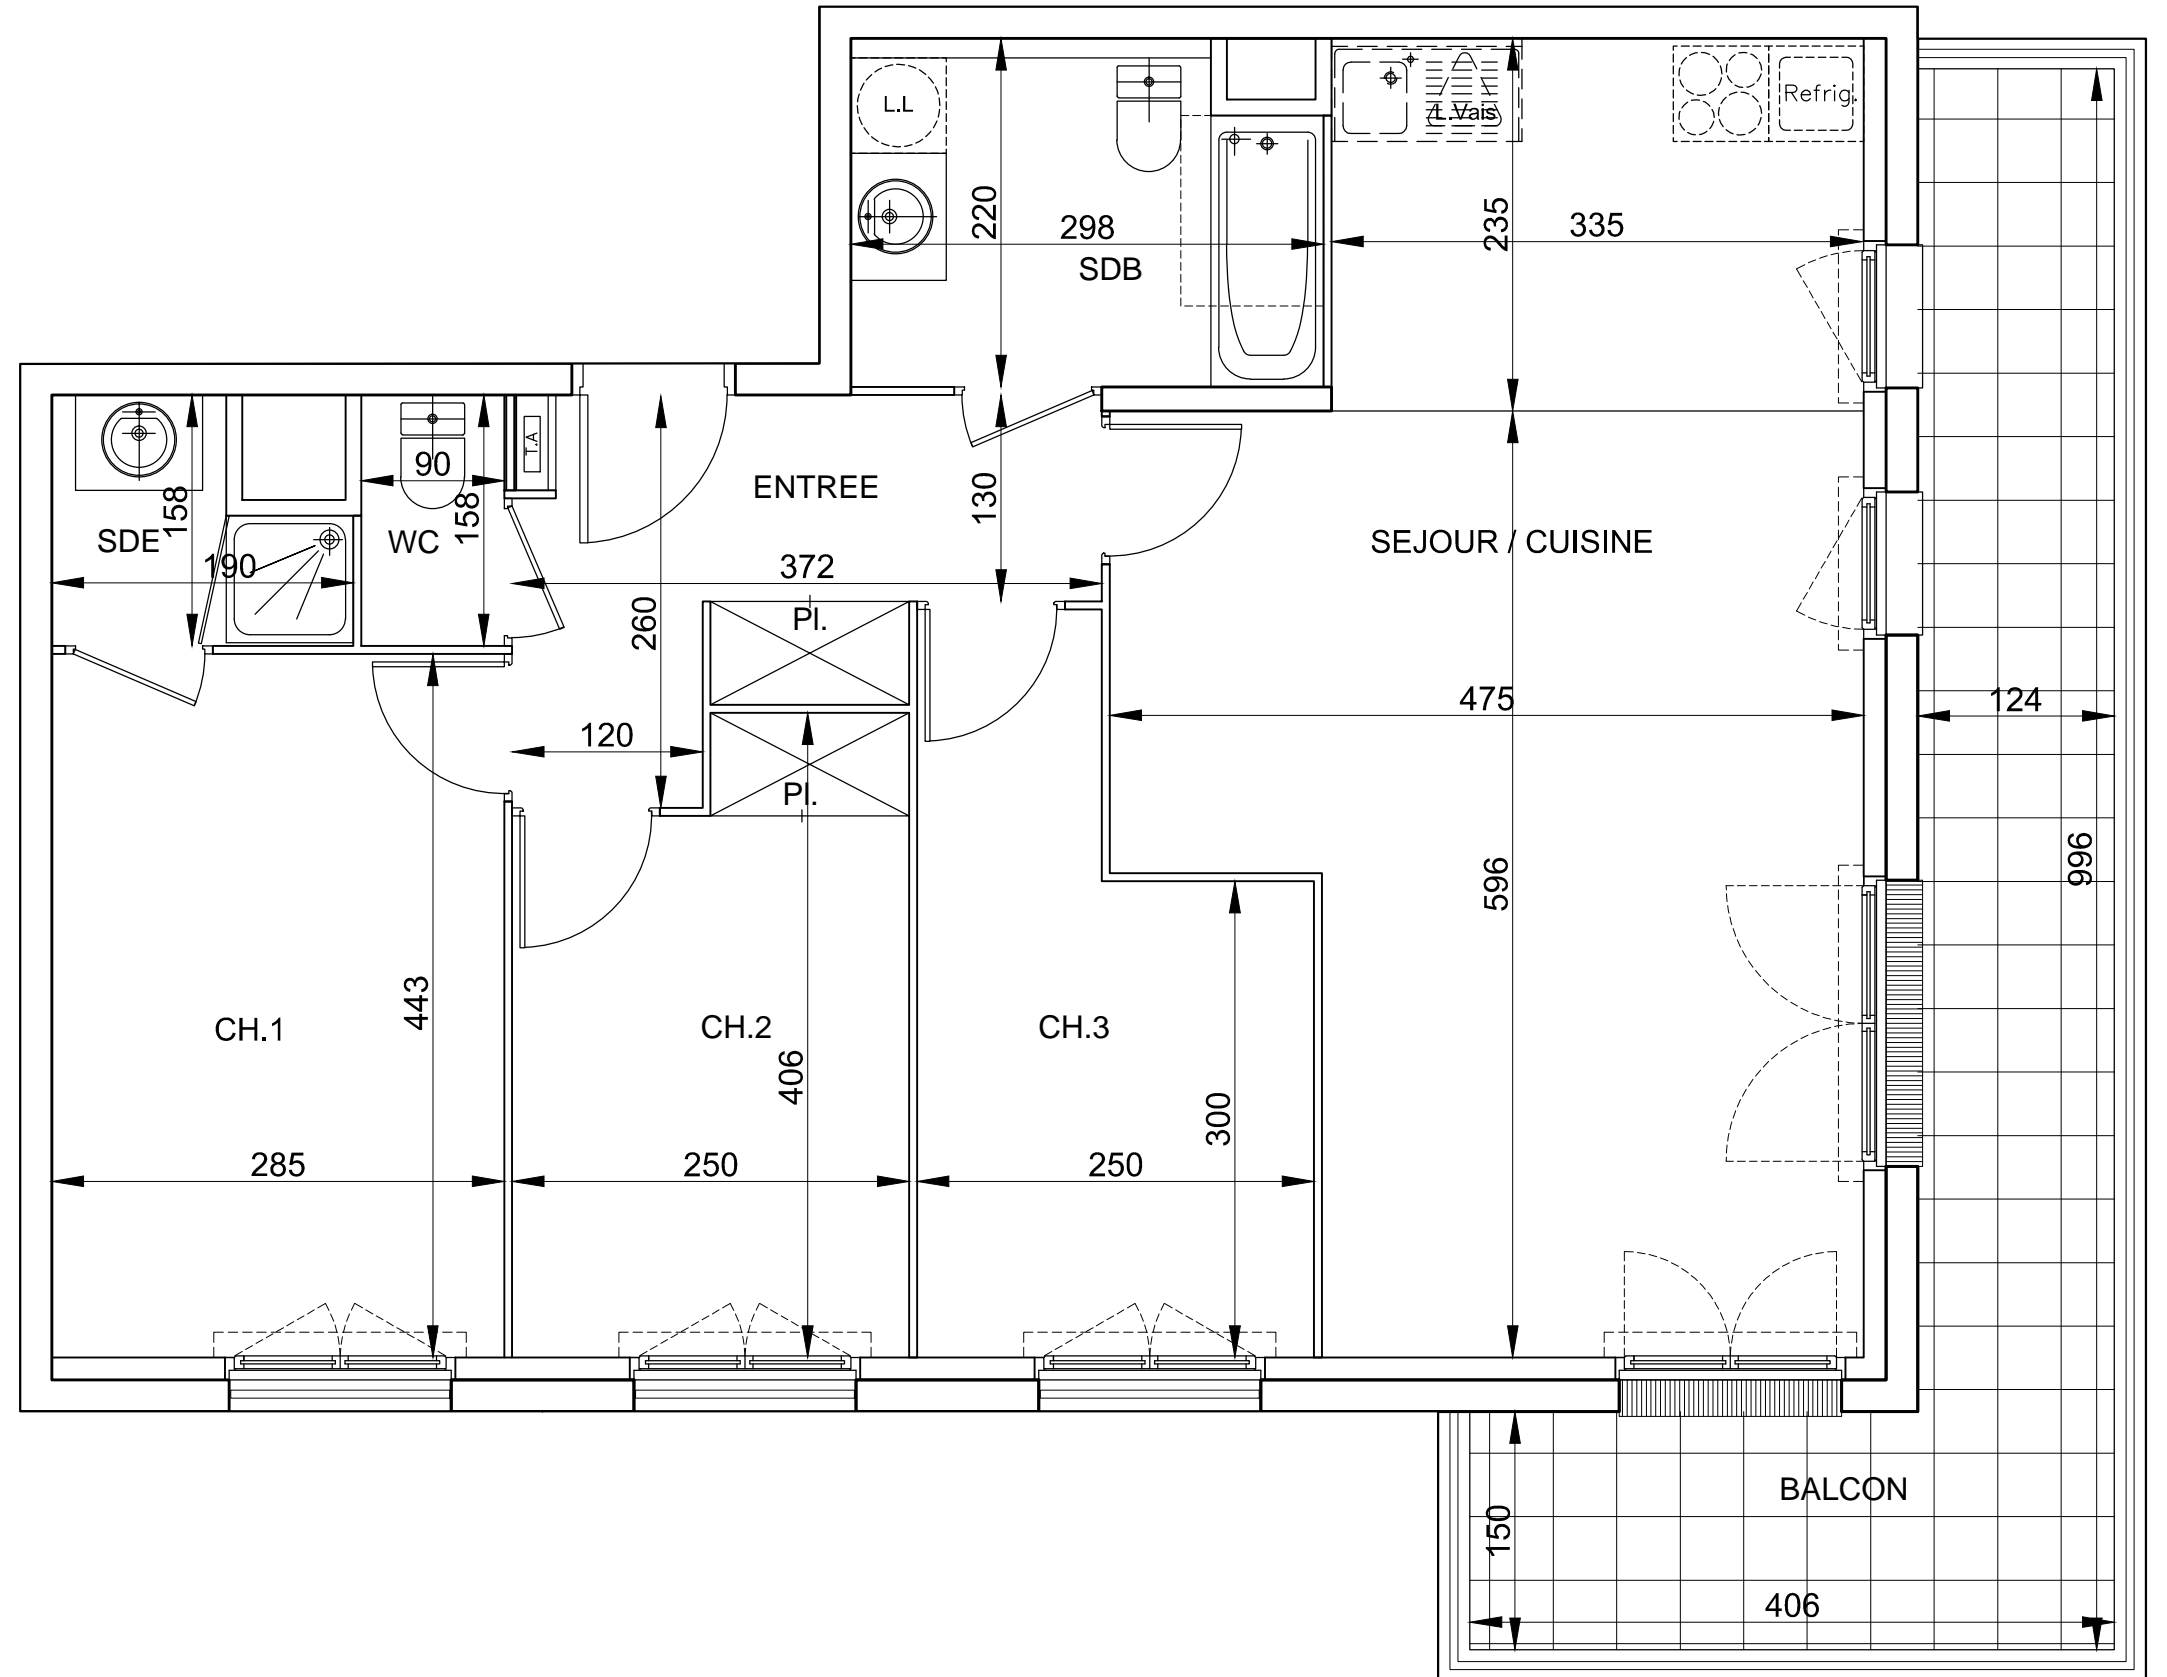

So Parc

67-69 Allée de Rosny
93190 LIVRY-GARGAN

MAITRE D'OUVRAGE			
DIAGONALE			
30, avenue George V			
75008 PARIS			

Bat.	Lot	Type	Niveau
C	402	4P	RDC


TABLEAU DES SURFACES

ENTREE	10.00	m ²
SEJOUR	24.00	m ²
CHAMBRE 1	12.10	m ²
CHAMBRE 2	9.10	m ²
CHAMBRE 3	9.50	m ²
CHAMBRE 4		m ²
CUISINE		m ²
SALLE DE BAINS	5.90	m ²
SALLE D'EAU		m ²
WC	1.30	m ²
DGT1	5.50	m ²
DGT2		m ²
RGT		m ²


SURFACE HABITABLE TOTALE 77.40 m²

BALCON		m ²
TERRASSE 1	10.50	m ²
TERRASSE 2		m ²
JARDIN	219.7	m ²

PLAN DE REPERAGE

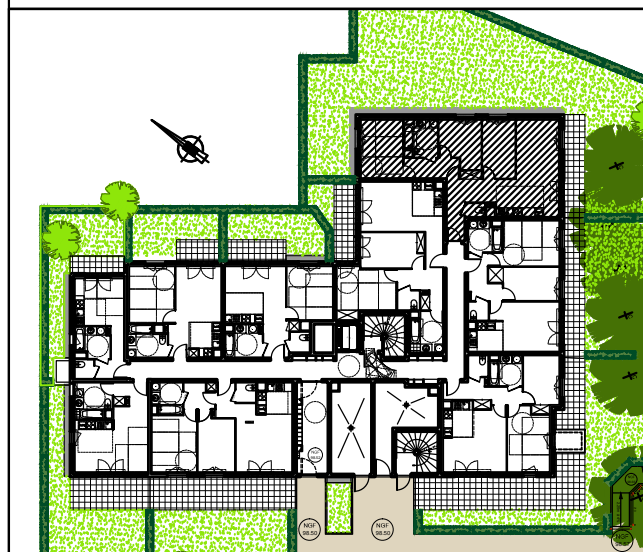

Le présent document représente la figure et les dispositions générales du local. Des adaptations sont susceptibles d'être apportées en fonction des nécessités techniques de la réalisation tant en ce qui concerne les dimensions libres que l'équipement. Les cotes sont approximatives, les retombées, faux plafonds, canalisations et nourrice du chauffage ne sont pas figurés. Les radiateurs sont indiqués en nombre et en position à titre indicatif et pourront être modifiés suite à l'étude thermique. Les appareils ménagers sont représentés à titre indicatif et ne sont pas fournis.

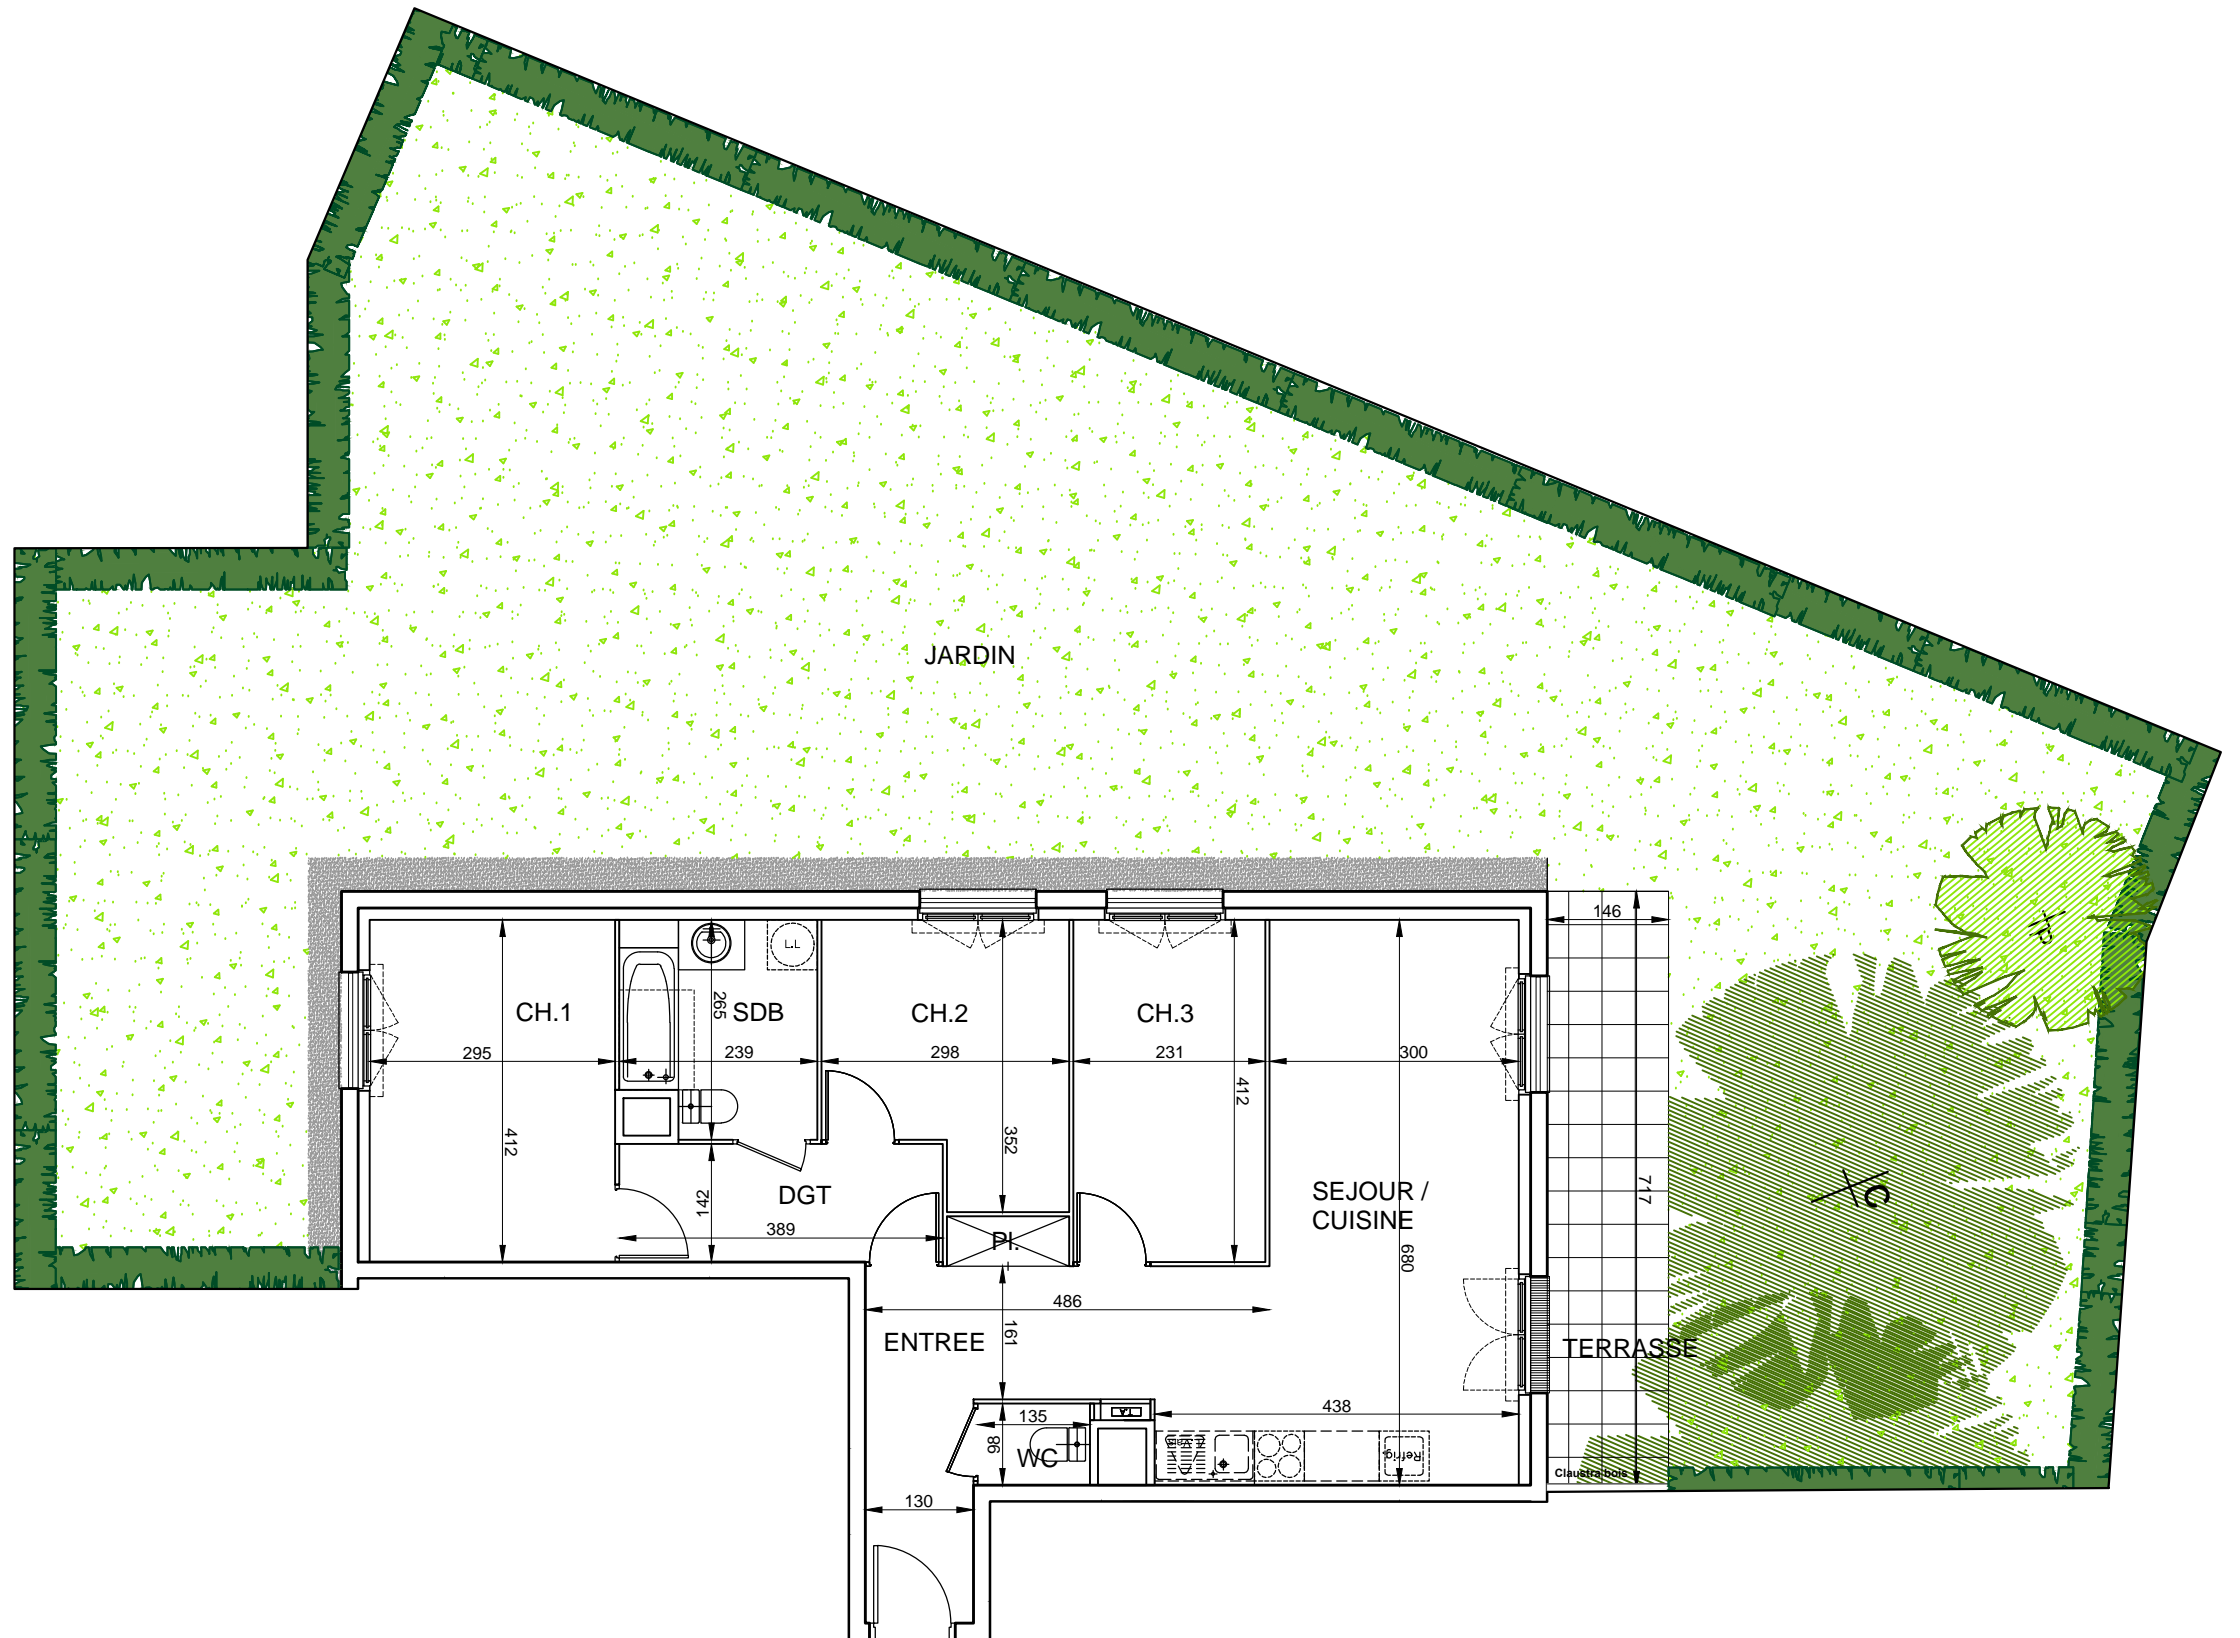

So Parc

67-69 Allée de Rosny
93190 LIVRY-GARGAN

MAITRE D'OUVRAGE			
DIAGONALE			
30, avenue George V			
75008 PARIS			

Bat.	Lot	Type	Niveau
C	422	4P	R+2


TABLEAU DES SURFACES

ENTREE	10.00 m ²
SEJOUR	24.00 m ²
CHAMBRE 1	12.10 m ²
CHAMBRE 2	9.10 m ²
CHAMBRE 3	9.50 m ²
CHAMBRE 4	m ²
CUISINE	m ²
SALLE DE BAINS	5.90 m ²
SALLE D'EAU	m ²
WC	1.30 m ²
DGT1	5.50 m ²
DGT2	m ²
RGT	m ²

SURFACE HABITABLE TOTALE	77.40 m²
---------------------------------	----------------------------

BALCON	13.50 m ²
TERRASSE 1	m ²
TERRASSE 2	m ²
JARDIN	m ²

PLAN DE REPERAGE

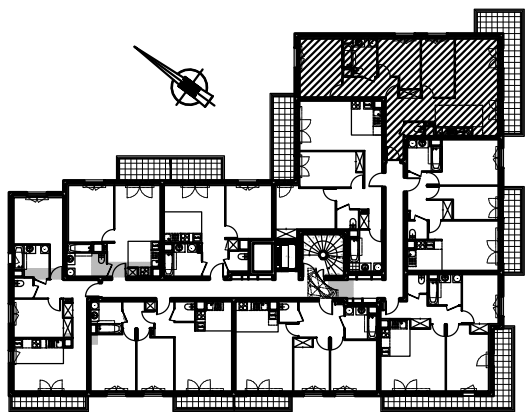

Le présent document représente la figure et les dispositions générales du local. Des adaptations sont susceptibles d'être apportées en fonction des nécessités techniques de la réalisation tant en ce qui concerne les dimensions libres que l'équipement. Les cotes sont approximatives, les retombées, faux plafonds, canalisations et nourrice du chauffage ne sont pas figurés. Les radiateurs sont indiqués en nombre et en position à titre indicatif et pourront être modifiés suite à l'étude thermique. Les appareils ménagers sont représentés à titre indicatif et ne sont pas fournis.

