


237-239 GRANDE RUE - 92380 GARCHES

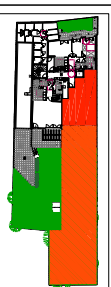

Lot N°3002D
T3 Duplex
RdU

PLAN DE VENTE

TABLEAU DE SURFACES

ENTREE	6.30 m²
SÉJOUR - CUISINE	49.30 m²
SALLE DE BAIN - WC	8.20 m²

PALLER	4.00 m²
CHAMBRE 1	11.80 m²
CHAMBRE 2 - DRESSING	19.90 m²
SALLE D'EAU	3.65 m²
SALLE DE BAIN	7.75 m²
WC	1.30 m²

SURFACE HABITABLE	112.20 m²
--------------------------	------------------

TERRASSE RDU	38.20 m²
JARDIN	257.00 m²
TERRASSE ETAGE	23.00 m²

SURFACES PRIVATIVES	430.40 m²
----------------------------	------------------


LEGENDE

F	Fenêtre		Lave vaisselle
PF	Porte-Fenêtre		Réfrigérateur
PL	Placard		Lave linge
VR	Volet Roulant		Cuisson
	Sofite ou Faux-plafond		Chaudière gaz
	Sèche-Serviette		Tableau Electrique


DATE : 25/06/2020

IND : C

DUPLEX BAS

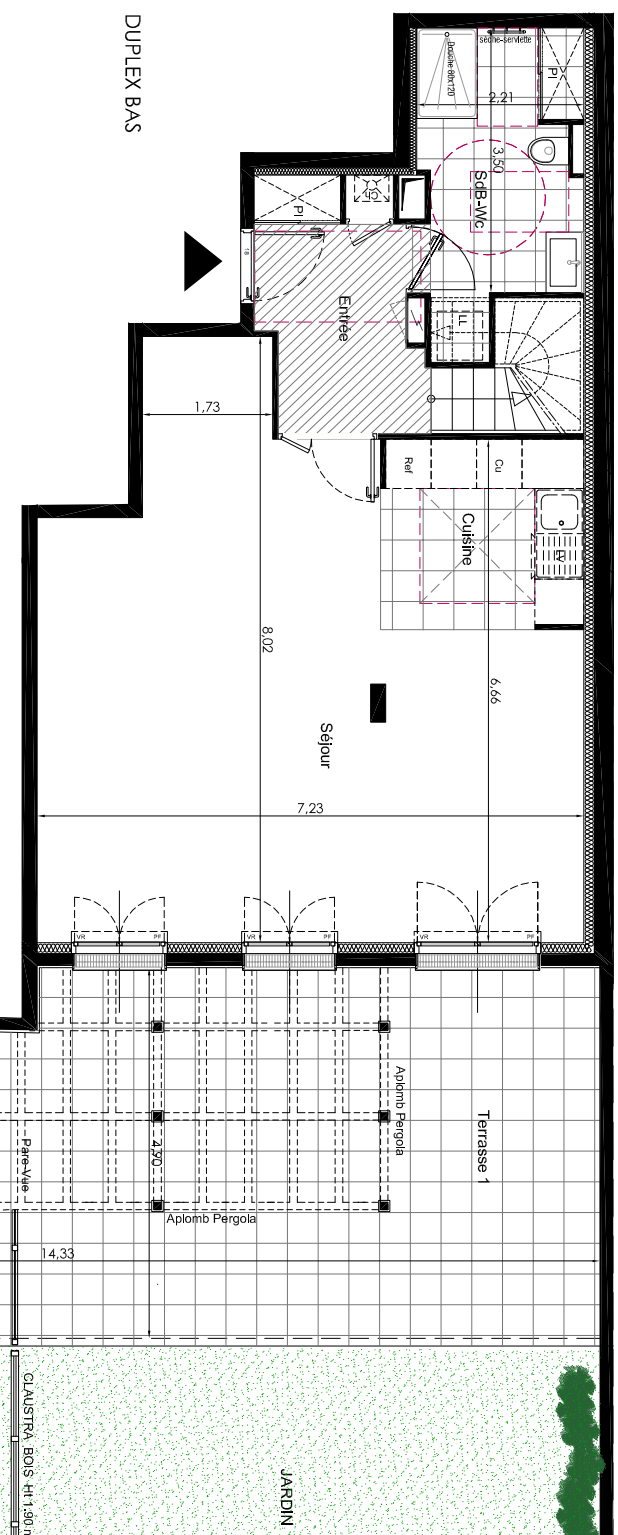

DUPLEX HAUT

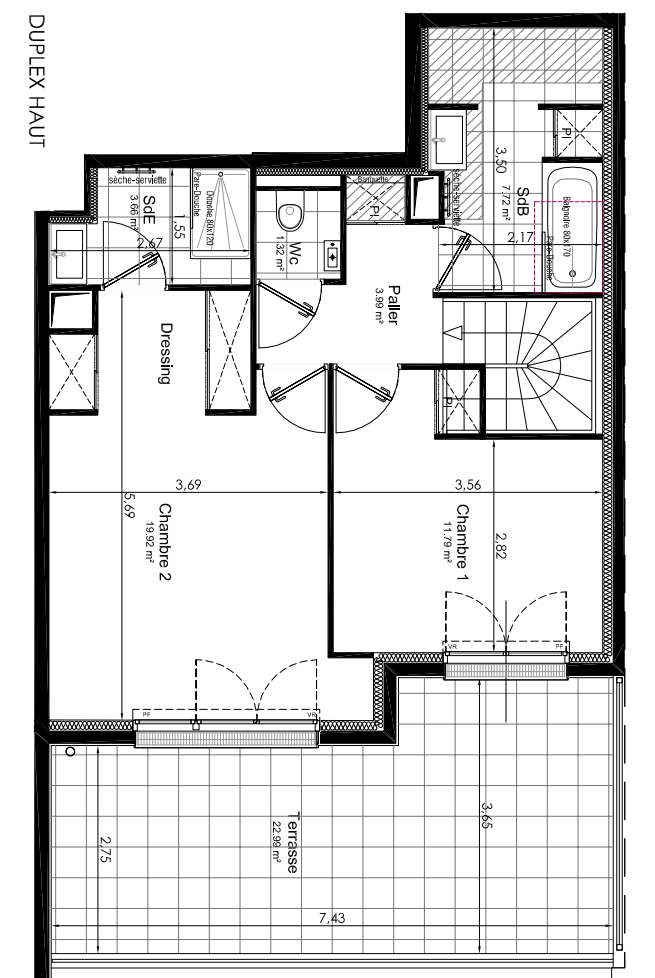

DES MODIFICATIONS SONT SUSCEPTIBLES D'ÊTRE APPORTÉES À CE PLAN, EN FONCTION DES NéCESSITÉS TECHNIQUES ET RÉGLEMENTAIRES DE LA RÉALISATION, TANT EN CE QUI CONCERNE LES DIMENSIONS LIBRES QUE LES ÉQUIPEMENTS.
LES SURFACES INDICUÉES SONT APPROXIMATIVES, LES RETOMBÉES, FAUX-PLAFONDS, AINSI QUE L'EMPLACEMENT DES ÉQUIPEMENTS SONT FIGURÉS À TITRE INDICATIF.