



PLAN PROVISOIRE

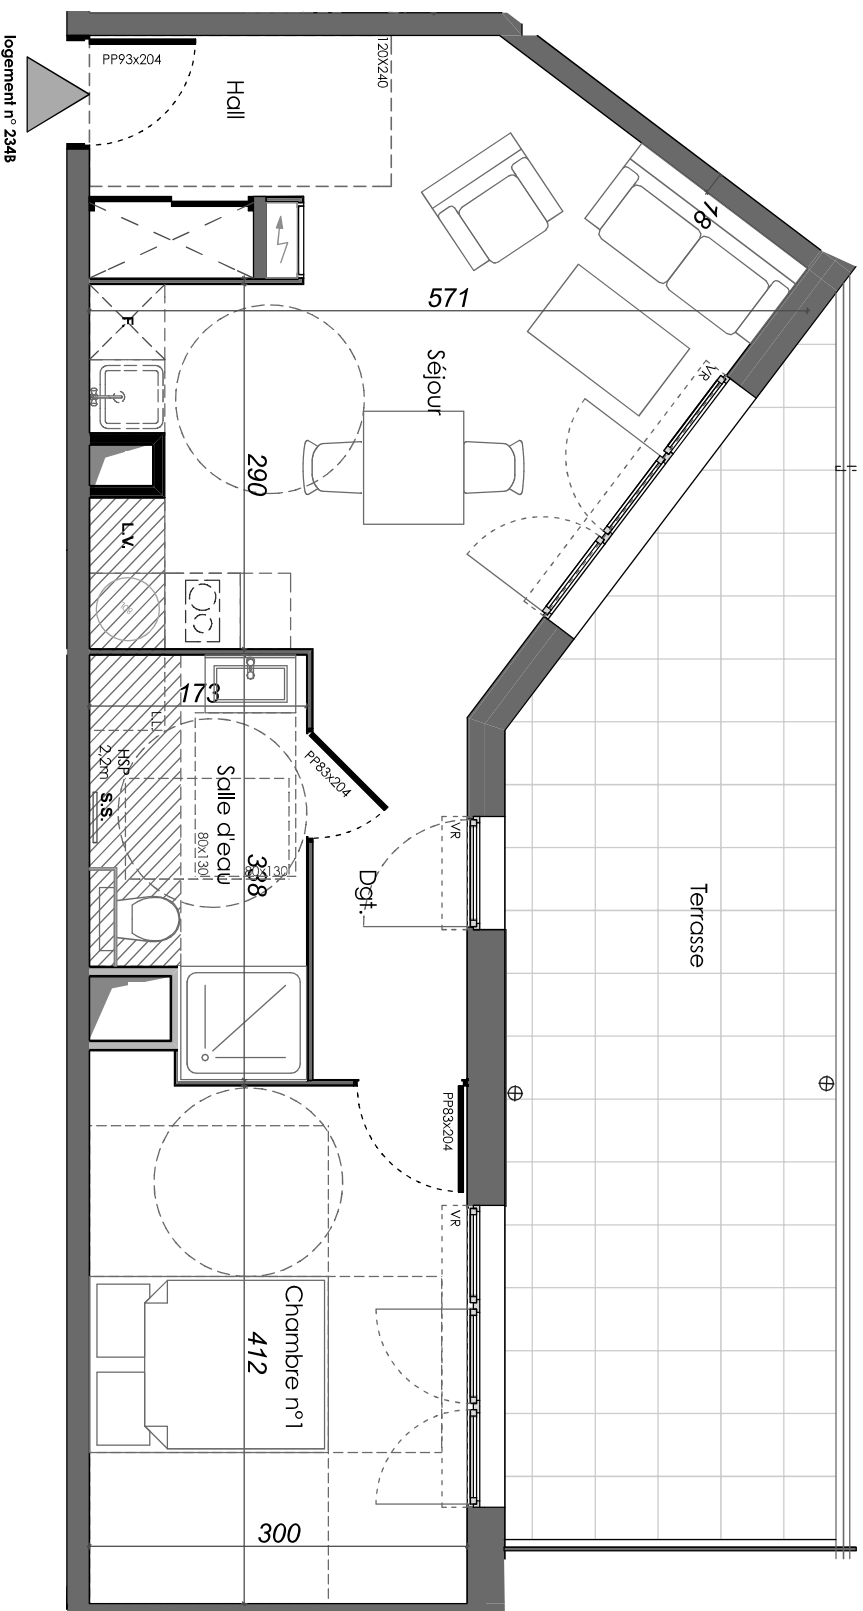

Nota: Les cotes, les surfaces, les gisants et les soffits sont susceptibles de modifications dues aux imprécisions administratives, aux contraintes techniques de construction et aux tolérances d'exécution des travaux. Les membres et éléments de cuisine sur ce plan sont qu'indicatifs. Seuls seront fournis les équipements figurants sur le descriptif annexé à l'acte de vente.

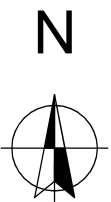


1 rue Charles Perrault - 150 rue Château Gaillard
69100 VILLEURBANNE



logement n° 234B	Bâtiment B	niveau : R+3	type : T2
			surface habitable

Hall + placard	2,96 m ²
Cuisine - Séjour	19,20 m ²
Salle d'eau	5 m ²
Dégagement	3,33 m ²
Chambre n°1	12,55 m ²
surface habitable totale	43,24 m²
	surface
Terrasse (surface dalée)	21,57 m ²
surface totale des espaces extérieurs	21,57 m²

Localisation du lot:

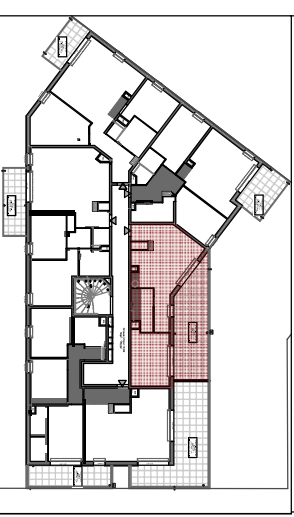

indice B d'acte : 06 mai 2019

Diagonale

PROMOTEUR ET CONSTRUCTEUR