



LOGEMENT N°: **412B** **ACCESSION**

BATIMENT : **B** NIVEAU : **R+1** TYPE : **T4**

SITUATION

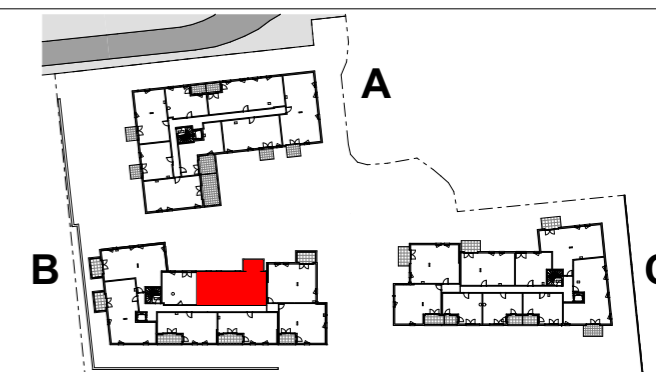



TABLEAU DE SURFACES ET ANNEXES

**412B - Bât B - T4 - R+1**

Séjour/Cuisine	32,57
Chambre 1	11,67
Chambre 2	10,59
Chambre 3	10,38
Salle de bains	5,42
WC	1,89
Buanderie	4,23
Dégagement	4,84

Balcon non couvert	8,13
--------------------	------

Surface Habitable Totale	<b>81,59 m<sup>2</sup></b>
Surface Extérieure Totale	<b>8,13 m<sup>2</sup></b>

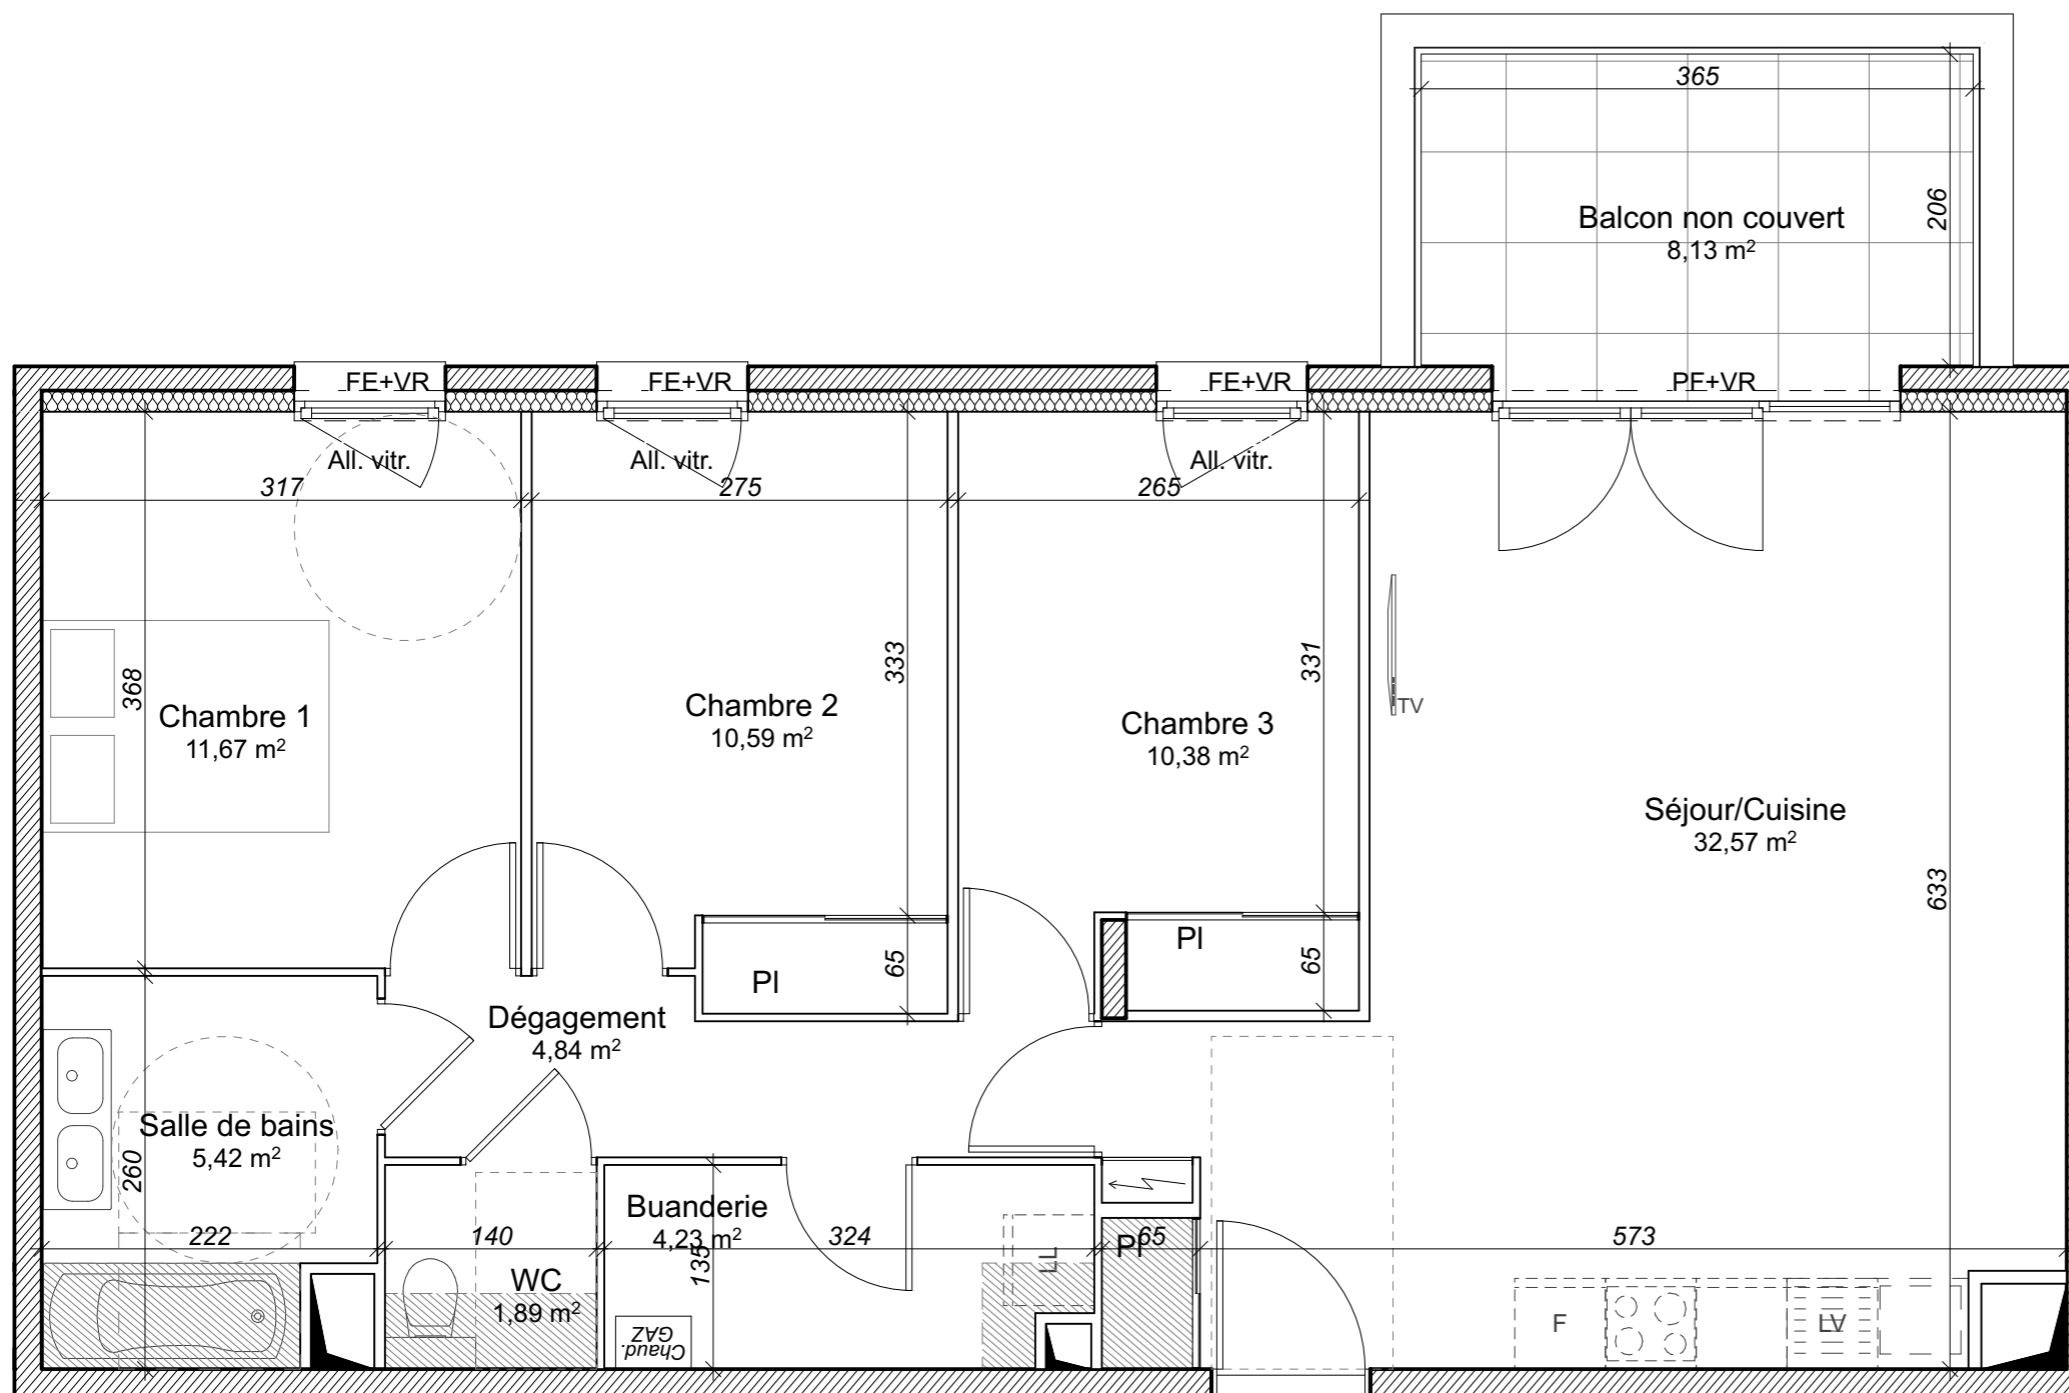

**412B**


**LEGENDE**

LV : Emplacement lave-vaisselle  
LL : Emplacement lave-linge  
F : Emplacement réfrigérateur  
PI : Placard  
ECS : Eau Chaude sanitaire

FE : Fenêtre  
FOB : Fenêtre oscillant battante  
PF : Porte-fenêtre  
PC : Porte coulissante  
All. vitr. : Allège vitrée  
VR : Volet roulant

GC : Garde-corps  
DEP : descente d'eau pluviale  
Tableau électrique  
Gaine Technique

Faux-plafonds HSP 2m20  
Faux-plafonds Coupe feu  
HSP 2m20

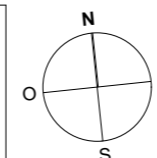

NOTA : Les côtes, les surfaces, les gaines et les soffites sont susceptibles de modifications dues aux impératifs, aux contraintes techniques de construction et aux tolérances d'exécution. L'acquéreur reconnaît en être parfaitement informé et renonce à toutes réclamations en cas de modification des côtes de surfaces rentrant dans les tolérances prévues aux contrats et acte de vente. Tous les éléments représentés en pointillés ne sont qu'indicatifs. Seuls seront fournis les éléments figurant sur la notice descriptive annexée à la vente. L'accès aux balcons et/ou terrasses pourra comporter une différence de hauteur de 15 à 30cm par rapport à l'intérieur du logement.