


# BULLE D'AIR




Appartement	<b>232 B</b>
Batiment	<b>B</b>
Type	<b>T2</b>
Niveau	<b>R+3</b>

## Situation

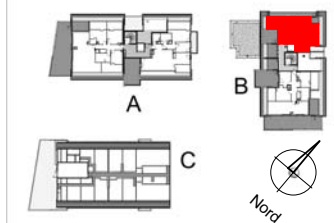

## Tableau de surfaces et annexes


Séjour - Cuisine	24.89 m <sup>2</sup>
Chambre H	13.50 m <sup>2</sup>
Rgt.	2.59 m <sup>2</sup>
Dgt.	3.96 m <sup>2</sup>
Sdb	5.17 m <sup>2</sup>
Wc	1.21 m <sup>2</sup>
Surf. habitable totale	51.31 m <sup>2</sup>
Séjour (<1m80)	5.01 m <sup>2</sup>
Dressing (<1m80)	4.08 m <sup>2</sup>
Rgt. (<1m80)	5.49 m <sup>2</sup>
Surf. utile totale	14.58 m <sup>2</sup>
Terrasse 1	11.72 m <sup>2</sup>
Terrasse 2	13.30 m <sup>2</sup>
Rgt. Ext 1 (<1m80)	7.31 m <sup>2</sup>
Rgt. Ext 2 (<1m80)	2.56 m <sup>2</sup>
Surf. extérieure totale	34.89 m <sup>2</sup>

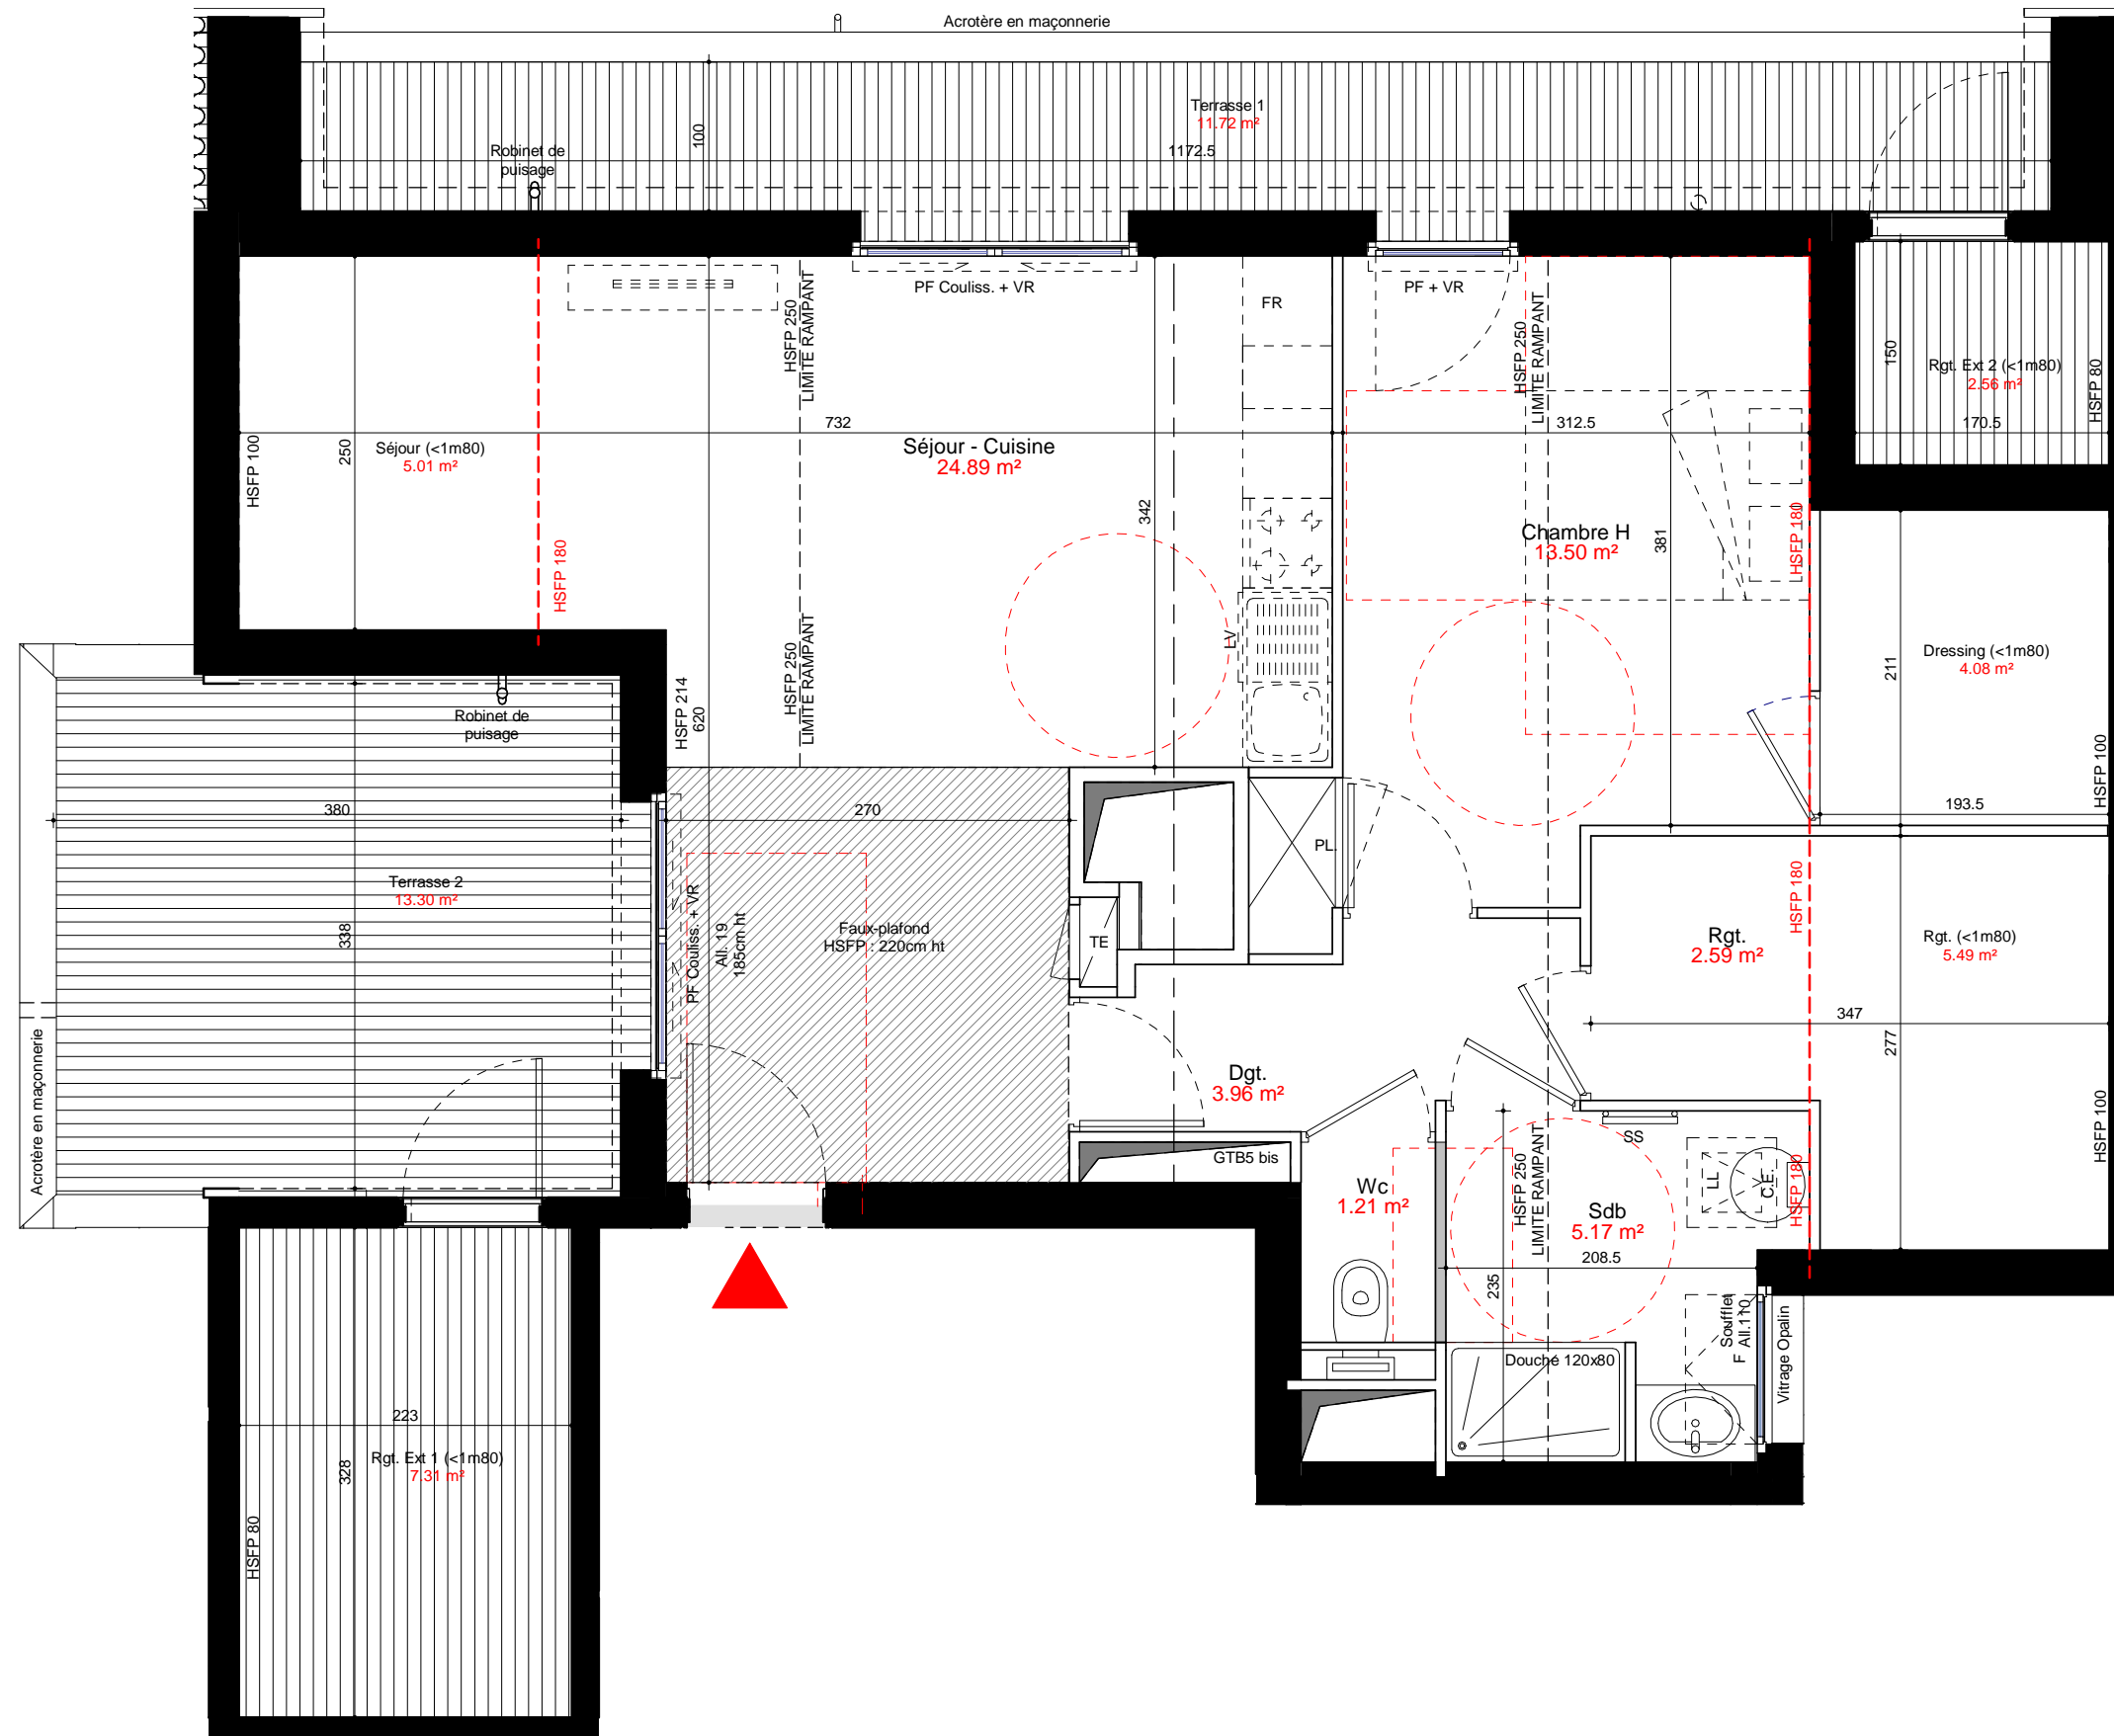

Hauteur sous plafond des pièces principales  
sauf mention particulière : 2.50m

LES COTES ET SURFACES SONT SUSCEPTIBLES DE MODIFICATIONS DUES AUX IMPÉRATIFS ADMINISTRATIFS, AUX CONTRAINTES TECHNIQUES DE CONSTRUCTION ET AUX TOLÉRANCES D'EXECUTION. LES MEUBLES ET ÉLÉMENTS DE CUISINES DÉSSINÉS SUR CE PLAN NE SONT QU'INDICATIFS. SEULS S'ÉCRONT FOURNIS LES ÉQUIPEMENTS FIGURANT SUR LE DESCRIPTIF ANNEXE A L'ACTE DE VENTE.

F : Fenêtre	AV : Allège Vitrée	LV : Lave-vaisselle	CH : Chaudière
PF : Porte-Fenêtre	GC : Garde-corps	LL : Lave-linge	CE : Cumulus électrique
OB : Oscillo-Battant	PL : Placard	FR : Réfrigérateur	ECS : Eau Chaude Sanitaire
VR : Volet Roulant	☐ Soffite / Faux-plafond	SS : Sèche serviettes	TE : Tableau électrique

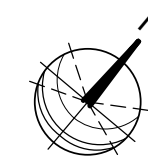

1 : 50

09 Septembre 2020

**Diagonale**

PROMOTEUR ET CONSTRUCTEUR