

BULLE D'AIR



Appartement	401A
Batiment	A
Type	T4
Niveau	RDC


Situation



Tableau de surfaces et annexes

Entrée	5.23 m ²
Séjour - Cuisine	34.09 m ²
Chambre 1 H	13.26 m ²
Chambre 2	11.54 m ²
Chambre 3	10.88 m ²
Dgt.	9.48 m ²
Buand.	1.21 m ²
Sdb	5.68 m ²
Sde	2.45 m ²
Wc	1.35 m ²
Wc	1.36 m ²
Surf. habitable totale	96.54 m²



Terrasse	12.54 m ²
Jardin	88.39 m ²
Surf. extérieure totale	100.93 m²

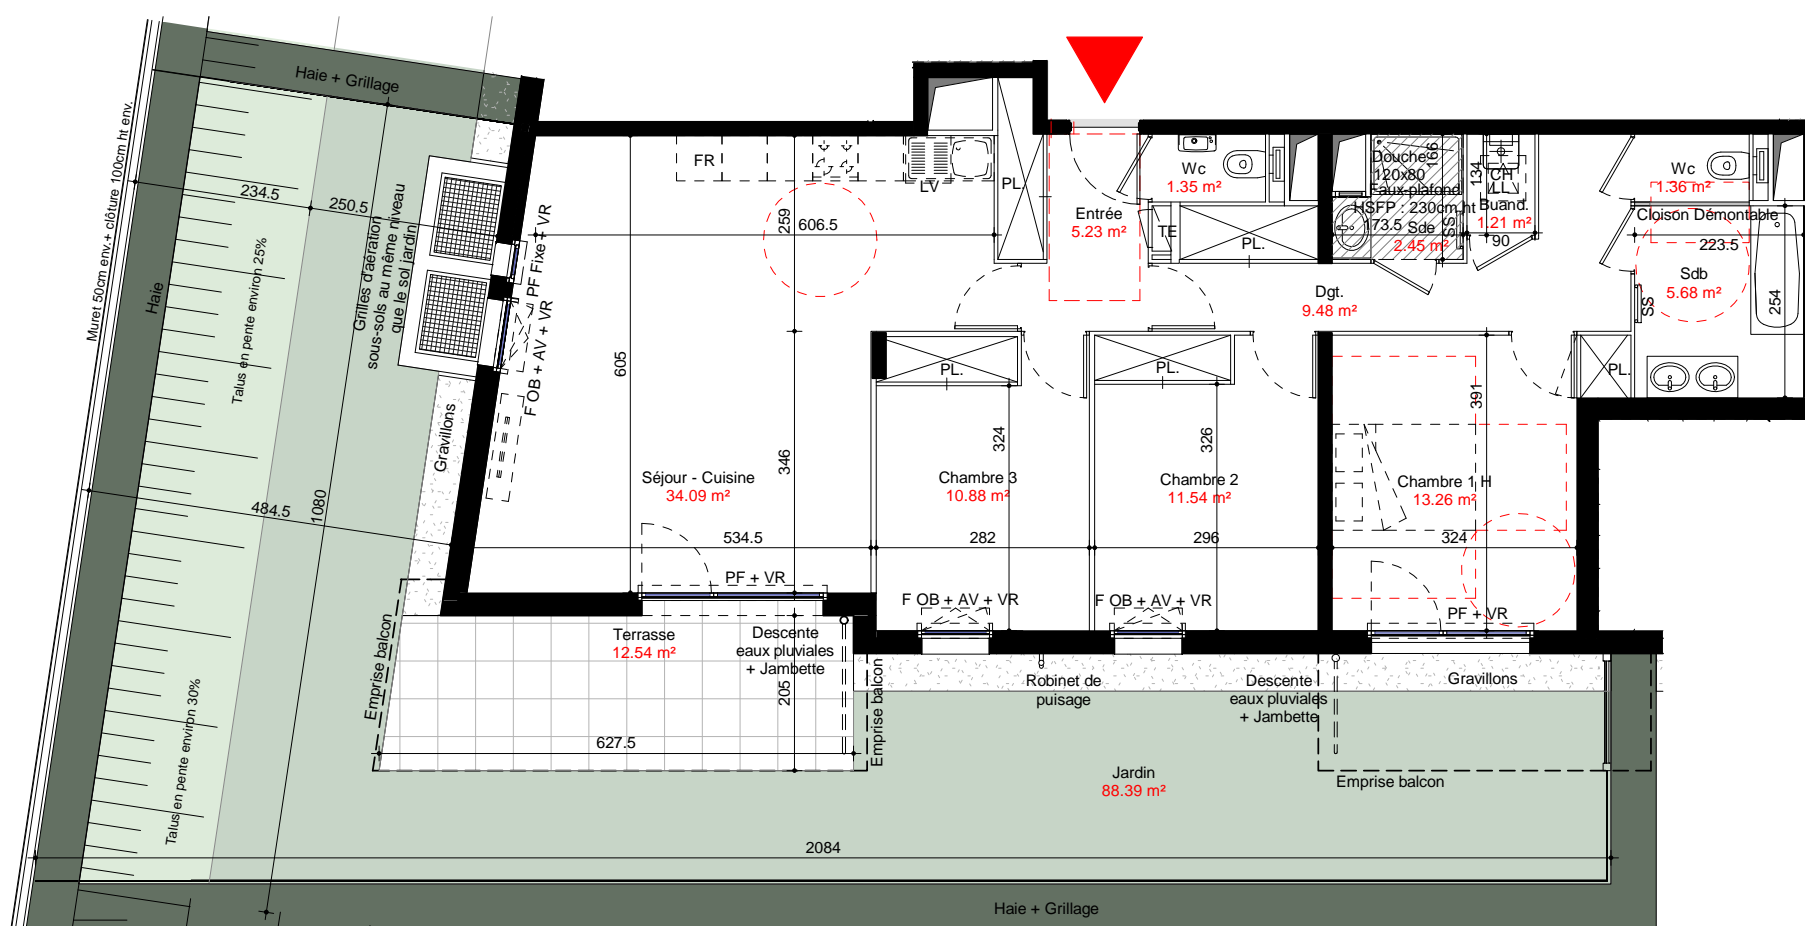

Hauteur sous plafond des pièces principales
sauf mention particulière : 2.50m

LES COTES ET SURFACES SONT SUSCEPTIBLES DE MODIFICATIONS DUES AUX IMPERATIFS ADMINISTRATIFS, AUX CONTRAINTES TECHNIQUES DE CONSTRUCTION ET AUX TOLERANCES D'EXECUTION. LES MEUBLES ET ELEMENTS DE CUISINES DESSINES SUR CE PLAN NE SONT QU'INDICATIFS. SEULS SERONT FOURNIS LES EQUIPEMENTS FIGURANT SUR LE DESCRIPTIF ANNEXE A L'ACTE DE VENTE.

F : Fenêtre	AV : Allège Vitrée	LV : Lave-vaisselle	CH : Chaudière
PF : Porte-Fenêtre	GC : Garde-corps	LL : Lave-linge	CE : Cumulus électrique
OB : Oscillo-Battant	PL : Placard	FR : Réfrigérateur	ECS : Eau Chaude Sanitaire
VR : Volet Roulant	☐ Soffite / Faux-plafond	SS : Sèche serviettes	TE : Tableau électrique

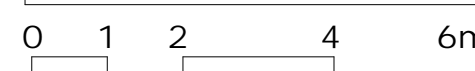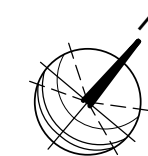

1 : 100

Diagonale
PROMOTEUR ET CONSTRUCTEUR

09 Septembre 2020