

BULLE D'AIR



Appartement	331A
Batiment	A
Type	T3
Niveau	R+3

Situation


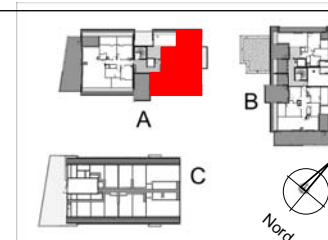


Tableau de surfaces et annexes

Entrée	3.89 m ²
Séjour	23.70 m ²
Cuisine	9.30 m ²
Chambre 1 H	14.28 m ²
Chambre 2	9.32 m ²
Dgt.	4.52 m ²
Sdb	6.29 m ²
Wc	3.49 m ²
Surf. habitable totale	74.79 m²

Séjour (<1m80)	13.13 m ²
Cellier (<1m80)	6.87 m ²
Dressing 1 (<1m80)	10.64 m ²
Surf. utile totale	30.64 m²


Balcon	7.51 m ²
Terrasse	24.53 m ²
Surf. extérieure totale	32.04 m²

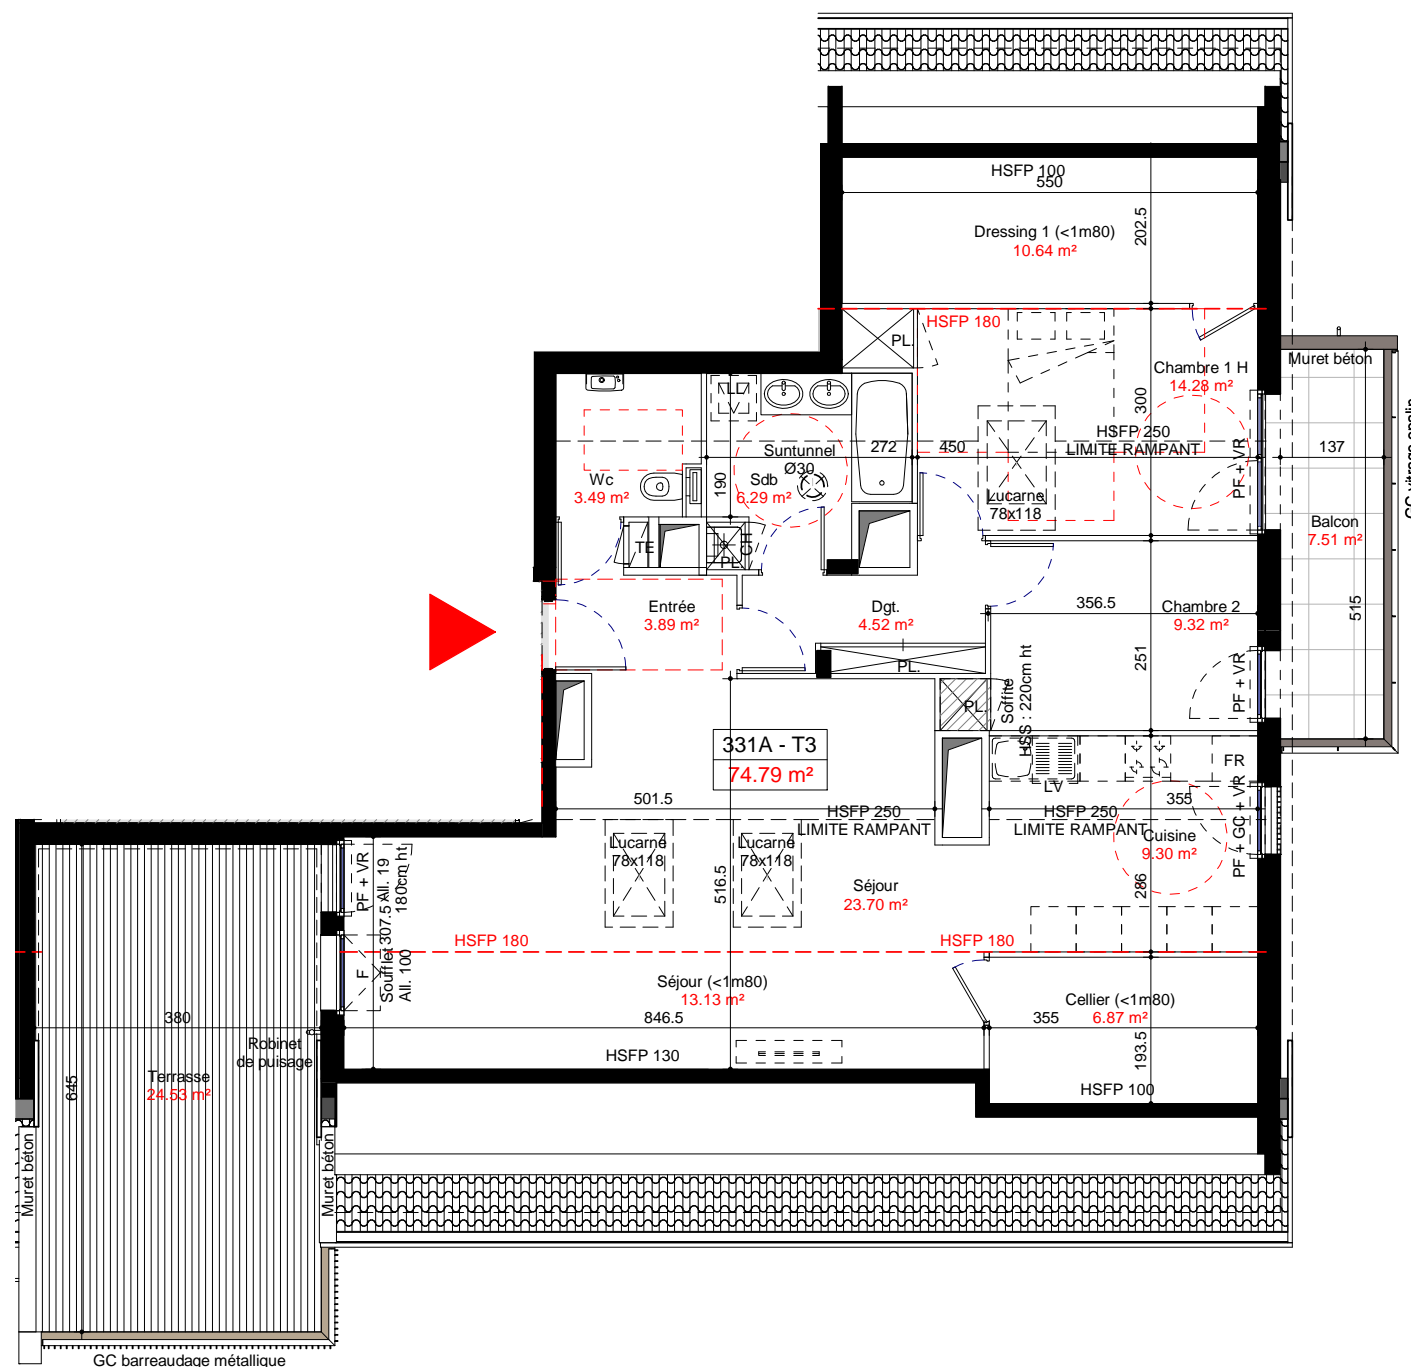

Hauteur sous plafond des pièces principales
sauf mention particulière : 2.50m

LES COTES ET SURFACES SONT SUSCEPTIBLES DE MODIFICATIONS DUES AUX IMPERATIFS ADMINISTRATIFS, AUX CONTRAINTES TECHNIQUES DE CONSTRUCTION ET AUX TOLERANCES D'EXECUTION. LES MEUBLES ET ELEMENTS DE CUISINES DESSINES SUR CE PLAN NE SONT QU'INDICATIFS. SEULS SERONT FOURNIS LES EQUIPEMENTS FIGURANT SUR LE DESCRIPTIF ANNEXE A L'ACTE DE VENTE.

F : Fenêtre	AV : Allège Vitrée	LV : Lave-vaisselle	CH : Chaudière
PF : Porte-Fenêtre	GC : Garde-corps	LL : Lave-linge	CE : Cumulus électrique
OB : Oscillo-Battant	PL : Placard	FR : Réfrigérateur	ECS : Eau Chaude Sanitaire
VR : Volet Roulant	☐ Soffite / Faux-plafond	SS : Sèche serviettes	TE : Tableau électrique

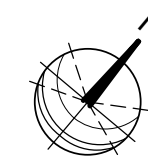

1 : 100

09 Septembre 2020

Diagonale

PROMOTEUR ET CONSTRUCTEUR