



CRISTAL

10 avenue Lanessan
69410 Champagne-au-Mont-d'Or



404B

APPARTEMENT T4

BATIMENT B - NIVEAU 0

Tableau des surfaces et annexes



Entrée	9,54
Séjour-Cuisine	34,07
Chambre 01 H	15,49
Chambre 02	10,64
Chambre 03	9,79
SDB	4,75
WC	1,34
SURFACE TOTALE HABITABLE	85,62 m²
Terrasse	15,73
SURFACE EXTERIEURE TOTALE	15,73 m²

Diagonale

PROMOTEUR ET CONSTRUCTEUR

Plan de commercialisation
Février 2022

1:60

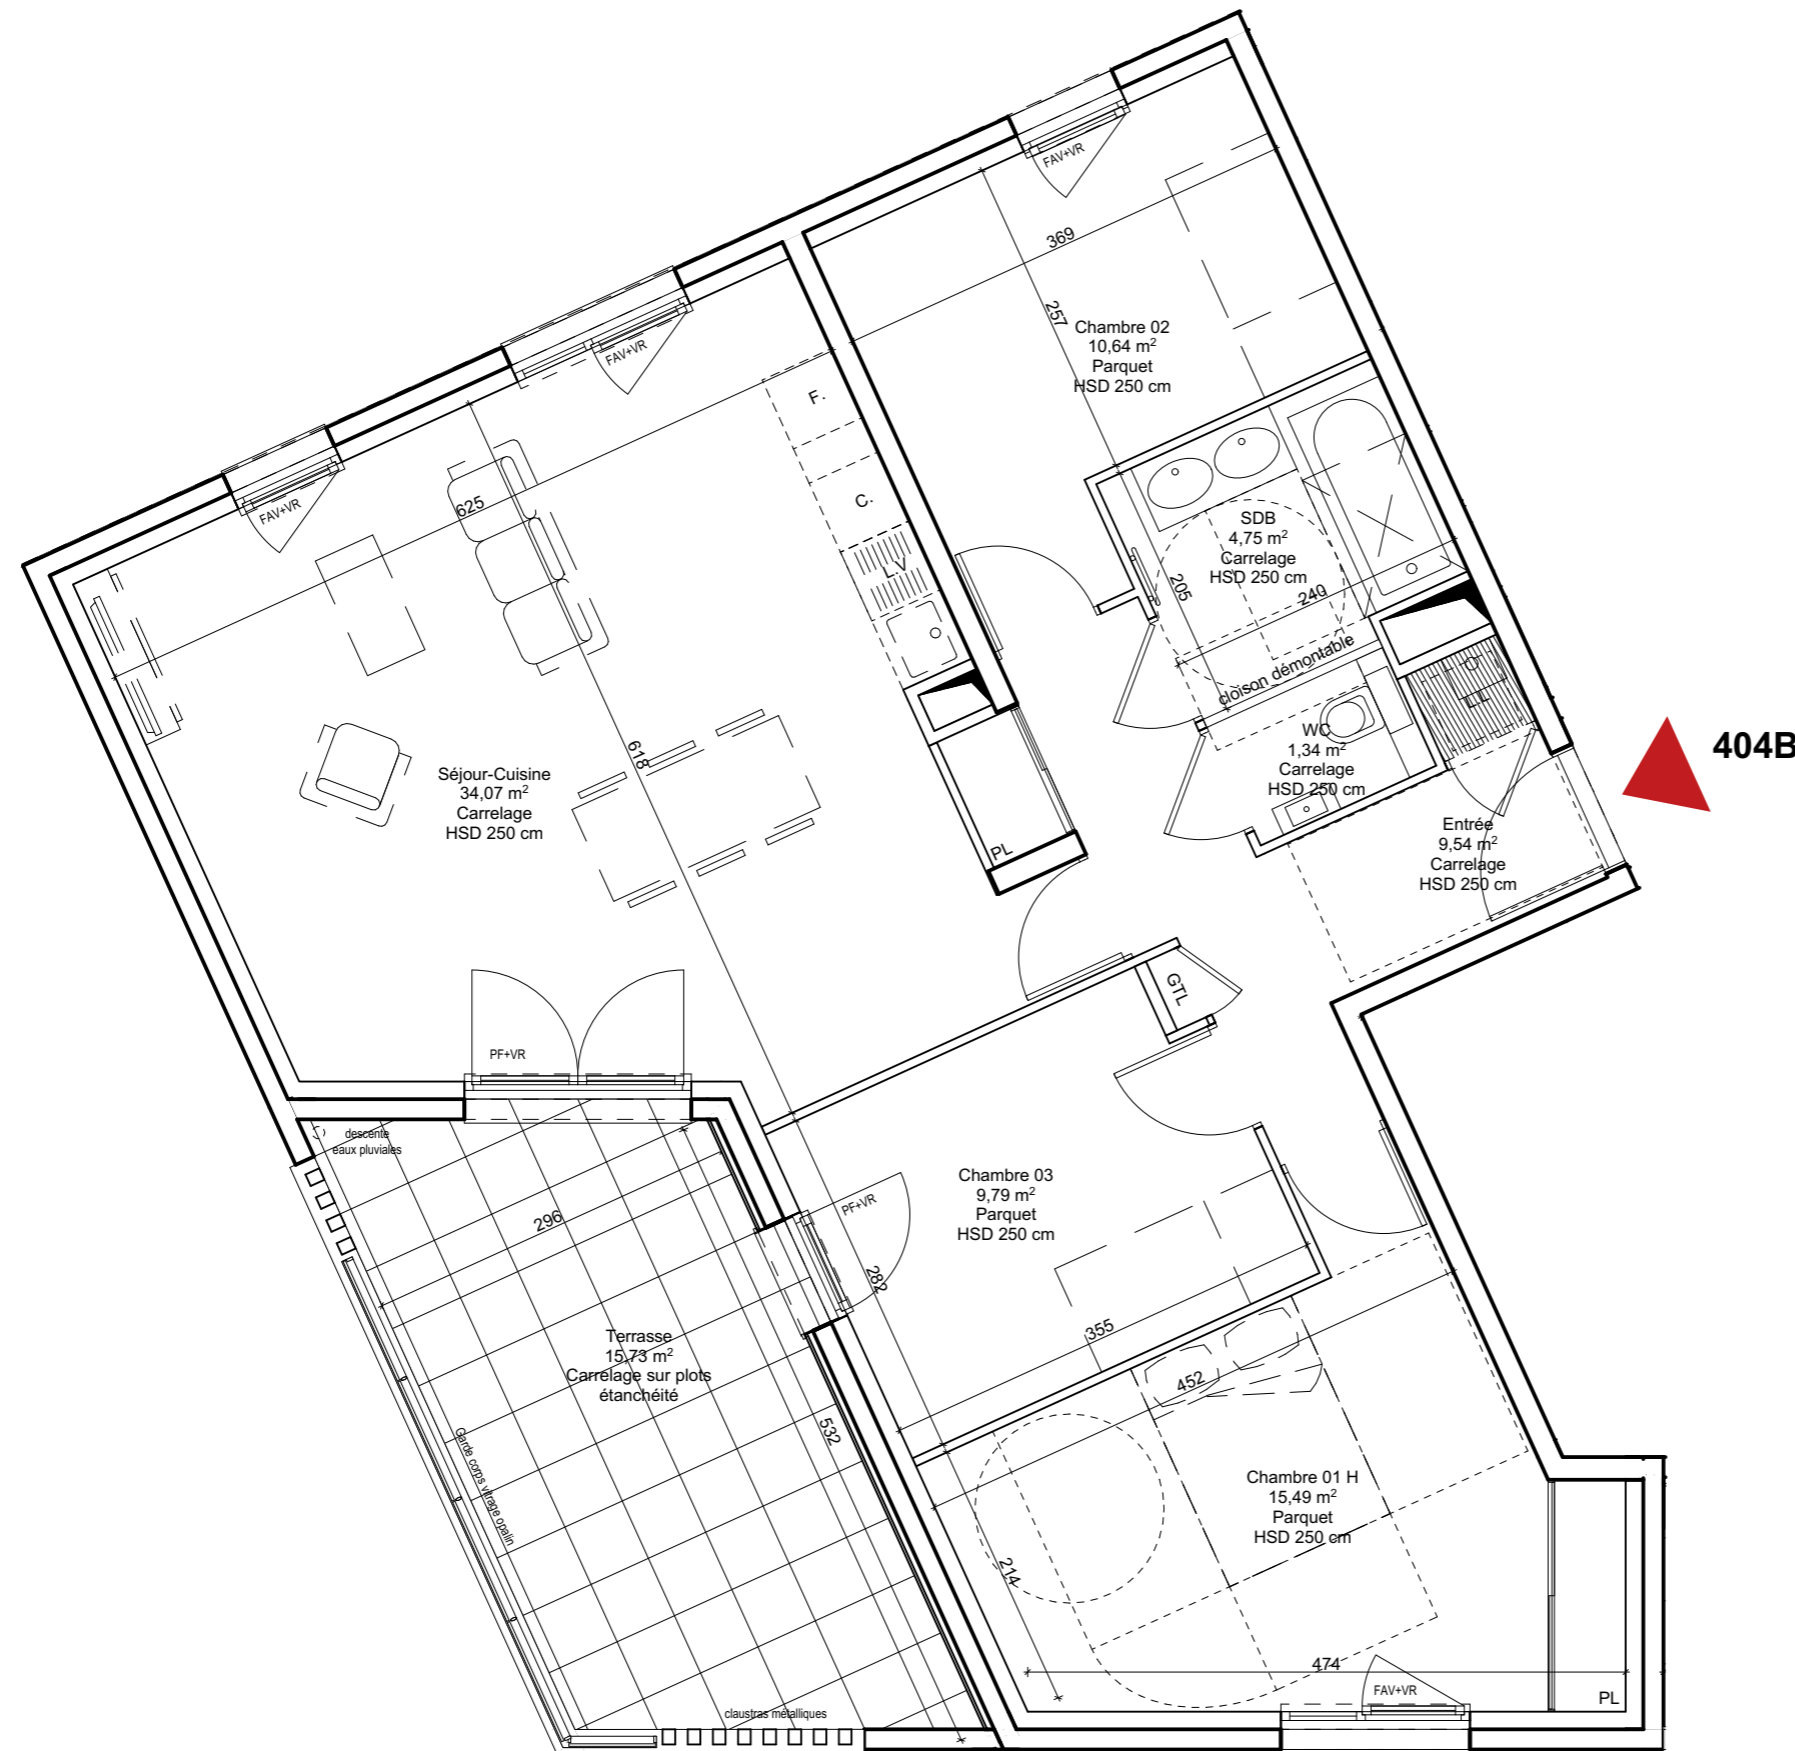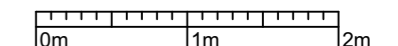

Nota : Les cotes et surfaces sont susceptibles de modifications dues aux impératifs administratifs, aux contraintes techniques de construction et aux tolérances d'exécution. Les meubles et éléments de cuisine dessinés sur ce plan ne sont qu'indicatifs, seuls seront fournis les équipements figurant sur le descriptif annexe à l'acte de vente.

F.	FENETRE	V.R.	VOLET ROULANT	C.	EMPLACEMENT CUISSON*	○	CHAUDIERE INDIVIDUELLE GAZ
P.F.	PORTE - FENETRE	G.C.	GARDE CORPS	L.V.	EMPLACEMENT LAVE VAISSELLE*	□	CE
F.A.V.	FENETRE ALLEGE VITREE	PL.	PLACARD	Fr.	EMPLACEMENT REFRIGERATEUR*	□	CUMULUS ELECTRIQUE
F.A.M.	FENETRE ALLEGE MACONNEE			LL.	EMPLACEMENT LAVE LINGE*	□	ECS
F.O.B.	FENETRE OSCILLO-BATTANTE				RADIATEUR SECHE-SERVIETTES	□	EAU CHAUDE SANITAIRE
							GTL
							TABLEAU ELECTRIQUE

Hauteur sous plafond des pièces principales sauf mention particulière : 2.50m

