




Apostrophe

31-35 rue Charles Lorilleux - 92800 PUTEAUX

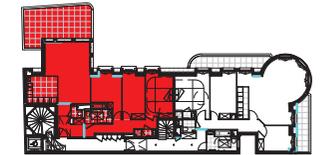

PLAN DE VENTE

N° appt	Typologie	Etage
451	T4	R+4+C
<u>Tableau de surfaces</u>		
Entrée		7,40 m ²
Séjour-Cuisine		37,95 m ²
Chambre 1		13,40 m ²
Chambre 2		11,75 m ²
Chambre 3		11,75 m ²
SdB/WC		5,60 m ²
SdE		1,95 m ²
WC		1,35 m ²
Dgt		9,10 m ²
SURFACE HABITABLE		100,25 m²
Terrasse 1		26,05 m ²
SURFACE PRIVATIVE		26,05 m²


LEGENDE

F	Fenêtre	LV	Lave-vaisselle
PF	Porte-fenêtre	R	Réfrigérateur
PL	Placard	LL	Lave-linge
VR	Volet roulant	CU	Cuisson
	Soffite ou faux-plafond	ETEL	Tableau élec.
	Spot encastré	SS	Sèche-serviette
		CH	Chaudière

DATE

INDICE

07/12/2021

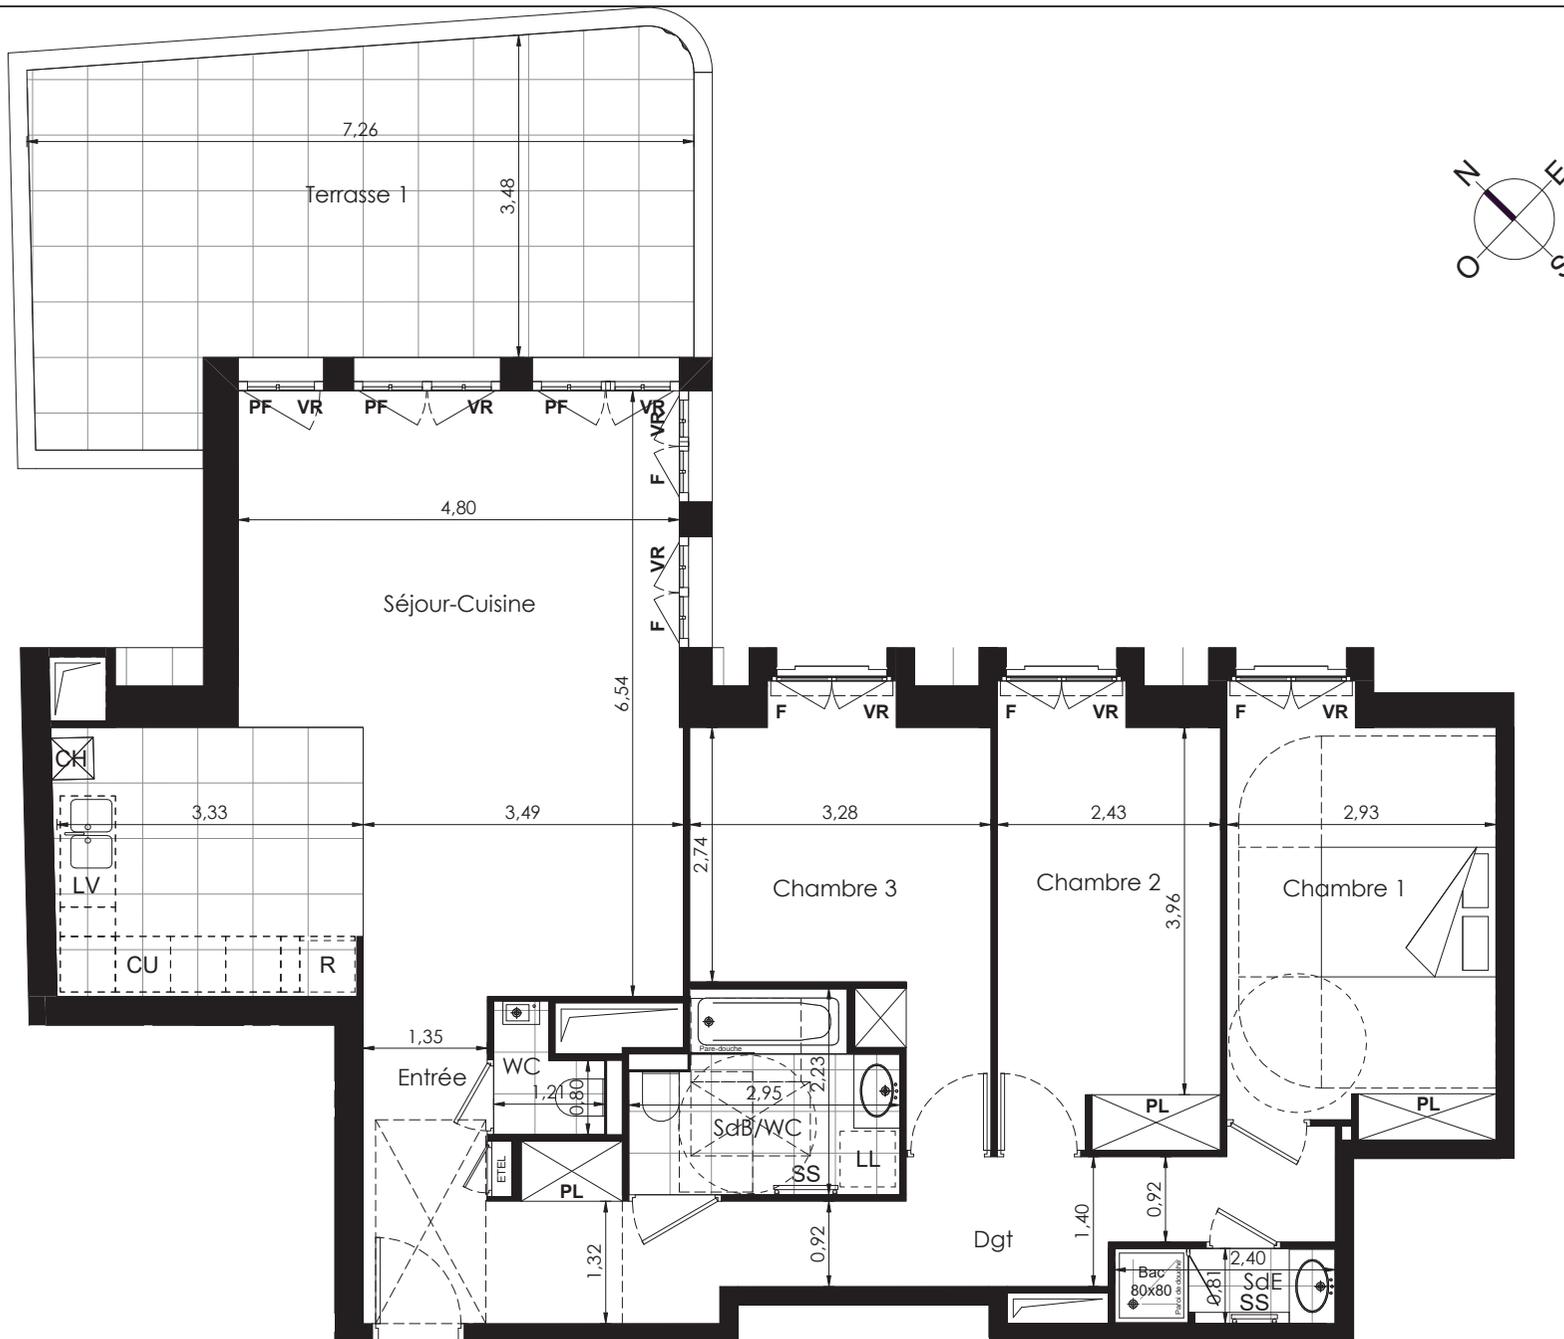

Hauteur sous plafond hors soffites et faux-plafonds : **2.60m**

L'ensemble des portes-fenêtres possèdera un seuil d'accès vers l'extérieur inférieur ou égal à 20cm maximum

Des modifications sont susceptibles d'être apportées à ce plan, en fonction des nécessités techniques et réglementaires de la réalisation, tant en ce qui concerne les dimensions libres que les équipements. Les surfaces indiquées sont approximatives, les retombées, faux-plafonds, ainsi que l'emplacement des équipements sont figurés à titre indicatif. Des talus dans les jardins pourront être précisés ultérieurement en fonction des études de structure et de niveaux.