

**431A**

## 431A

APPARTEMENT T4

BATIMENT A - ATTIQUE (R+3)

### Tableau des surfaces et annexes

ENTREE	5.59 m <sup>2</sup>
PIECE DE VIE	37.67 m <sup>2</sup>
CHAMBRE 1	14.51 m <sup>2</sup>
CHAMBRE 2	14.15 m <sup>2</sup>
CHAMBRE 3H	13.64 m <sup>2</sup>
SALLE DE BAIN	6.07 m <sup>2</sup>
SALLE D'EAU	2.51 m <sup>2</sup>
WC	1.19 m <sup>2</sup>
BUANDERIE	1.27 m <sup>2</sup>
DEGAGEMENT	3.65 m <sup>2</sup>
<b>SURFACE TOTALE HABITABLE</b>	<b>100.25 m<sup>2</sup></b>
TERRASSE EXTERIEURE	135.01 m <sup>2</sup>
RANGEMENT	7.89 m <sup>2</sup>
<b>SURFACE EXTERIEURE TOTALE</b>	<b>142.90 m<sup>2</sup></b>


Nota : Les cotes et surfaces sont susceptibles de modifications dues aux impératifs administratifs, aux contraintes techniques de construction et aux tolérances d'exécution. Les meubles et éléments de cuisine dessinés sur ce plan ne sont qu'indicatifs, seuls seront fournis les équipements figurant sur le descriptif annexe à l'acte de vente.



F.	FENETRE	V.R.	VOLET ROULANT	CU.	EMPLACEMENT CUISSON *	○	CHAUDIERE INDIVIDUELLE GAZ
P.F.	PORTE - FENETRE	G.C.	GARDE CORPS	L.V.	EMPLACEMENT LAVE VAISSELLE *	CE	CUMULUS ELECTRIQUE
F.A.V.	FENETRE ALLEGE VITREE	PL.	PLACARD	Fr.	EMPLACEMENT REFRIGERATEUR *	ECS	EAU CHAUDE SANITAIRE
F.A.M.	FENETRE ALLEGE MACONNEE			L.L.	EMPLACEMENT LAVE LINGE *	TE	TABLEAU ELECTRIQUE
F.O.B.	FENETRE OSCILLO-BATTANTE				RADIATEUR SECHE-SERVIETTES		

Hauteur sous plafond des pièces principales  
sauf mention particulière : 2.50m



Plan de vente  
**Septembre 2022**

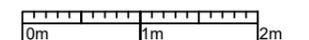

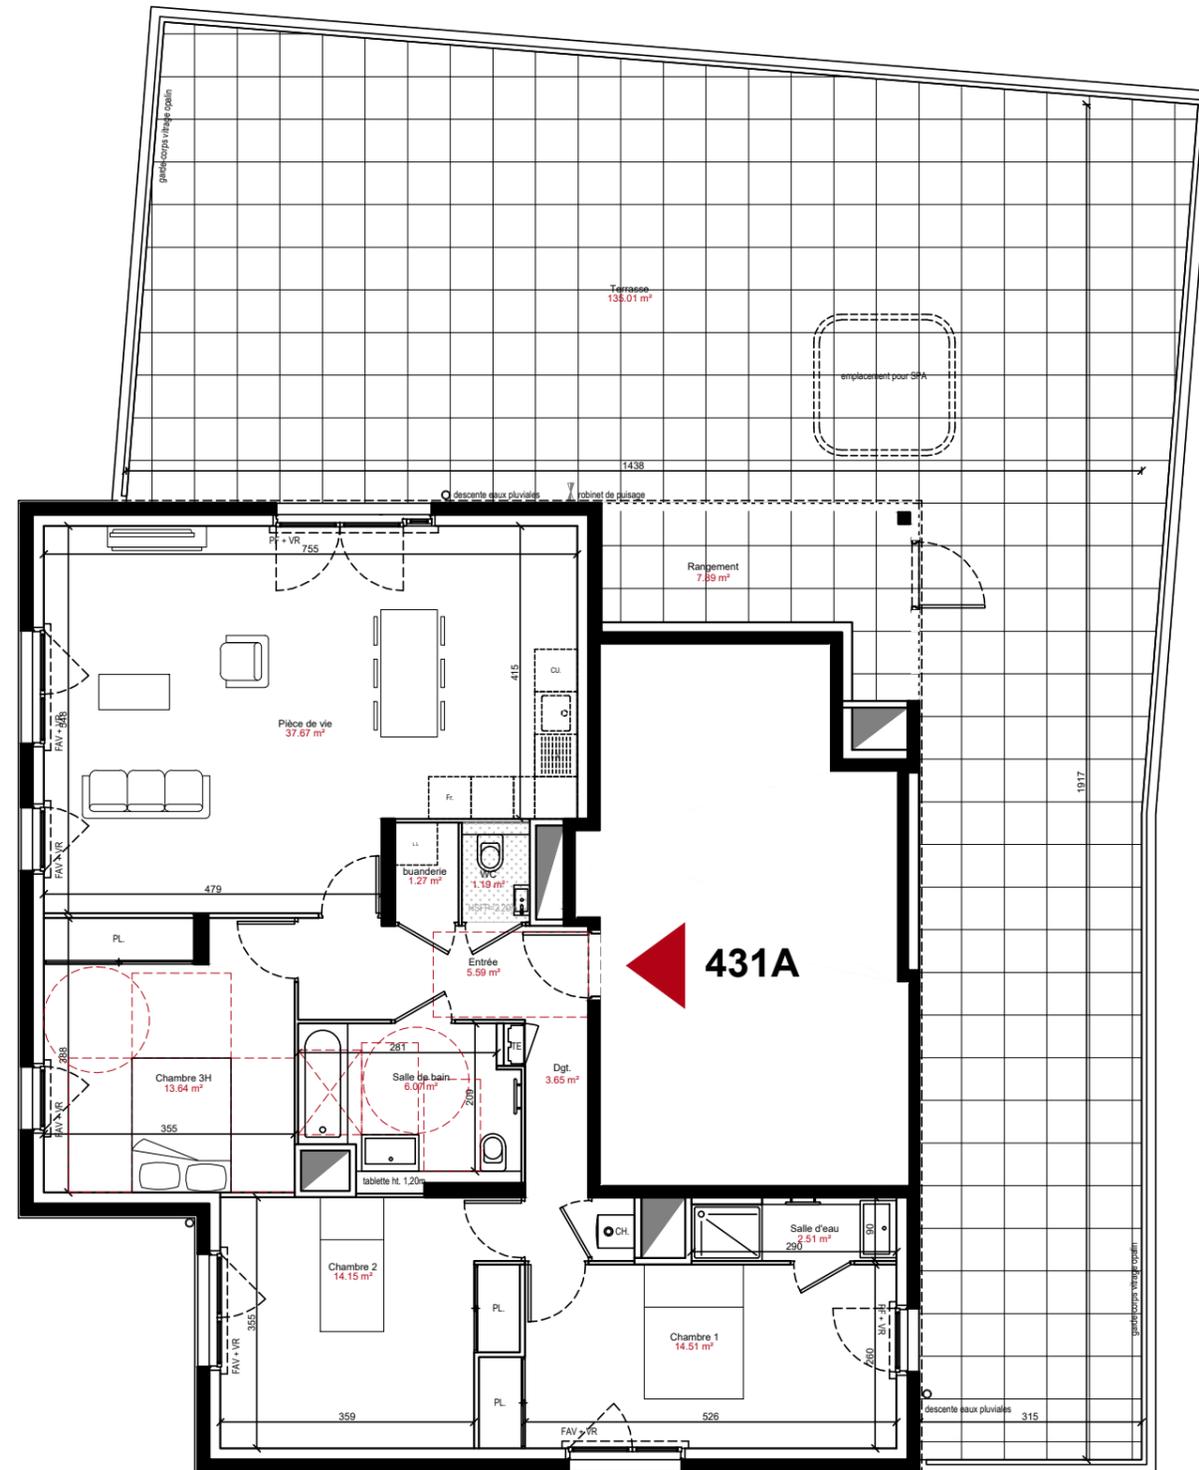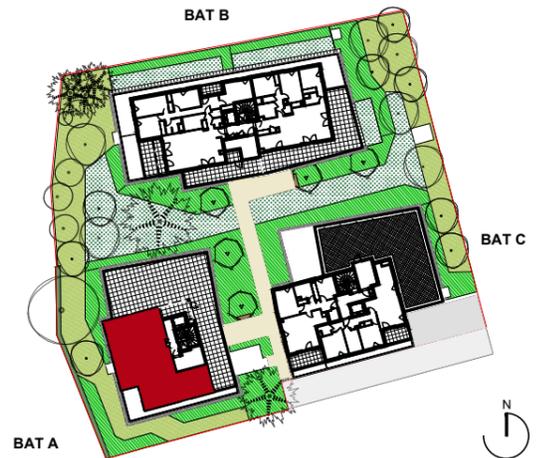

### 431A

APPARTEMENT T4

BATIMENT A - ATTIQUE (R+3)

#### Tableau des surfaces et annexes

ENTREE	5.59 m <sup>2</sup>
PIECE DE VIE	37.67 m <sup>2</sup>
CHAMBRE 1	14.51 m <sup>2</sup>
CHAMBRE 2	14.15 m <sup>2</sup>
CHAMBRE 3H	13.64 m <sup>2</sup>
SALLE DE BAIN	6.07 m <sup>2</sup>
SALLE D'EAU	2.51 m <sup>2</sup>
WC	1.19 m <sup>2</sup>
BUANDERIE	1.27 m <sup>2</sup>
DEGAGEMENT	3.65 m <sup>2</sup>
<b>SURFACE TOTALE HABITABLE</b>	<b>100.25 m<sup>2</sup></b>
TERRASSE EXTERIEURE	135.01 m <sup>2</sup>
RANGEMENT	7.89 m <sup>2</sup>
<b>SURFACE EXTERIEURE TOTALE</b>	<b>142.90 m<sup>2</sup></b>

Nota : Les cotes et surfaces sont susceptibles de modifications dues aux impératifs administratifs, aux contraintes techniques de construction et aux tolérances d'exécution. Les meubles et éléments de cuisine dessinés sur ce plan ne sont qu'indicatifs, seuls seront fournis les équipements figurant sur le descriptif annexe à l'acte de vente.

F.	FENETRE	V.R.	VOLET ROULANT	CU.	EMPLACEMENT CUISSON *	○	CHAUDIERE INDIVIDUELLE GAZ
P.F.	PORTE - FENETRE	G.C.	GARDE CORPS	L.V.	EMPLACEMENT LAVE VAISSELLE *	CE	CUMULUS ELECTRIQUE
F.A.V.	FENETRE ALLEGE VITREE	PL.	PLACARD	Fr.	EMPLACEMENT REFRIGERATEUR *	ECS	EAU CHAUDE SANITAIRE
F.A.M.	FENETRE ALLEGE MACONNEE			L.L.	EMPLACEMENT LAVE LINGE *	TE	TABLEAU ELECTRIQUE
F.O.B.	FENETRE OSCILLO-BATTANTE		FAUX-PLAFOND, SOFFITE		RADIATEUR SECHE-SERVIETTES		

Hauteur sous plafond des pièces principales  
sauf mention particulière : 2.50m



Plan de vente  
Septembre 2022

