

# BEEZÔ

52 Rue du Professeur Roux 69200 Vénissieux  
MOULIN-A-VENT



**Diagonale**  
PROMOTEUR ET CONSTRUCTEUR

Type	Numéro	Etage
T2	221A	R+2

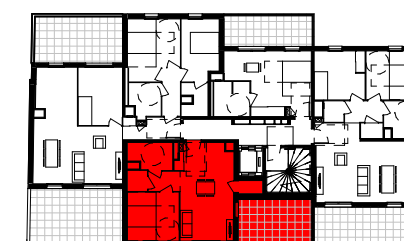


Tableau des surfaces habitables

séjour - cuisine	19.43 m <sup>2</sup>
chambre 1	11.08 m <sup>2</sup>
dgt	2.79 m <sup>2</sup>
sde	5.01 m <sup>2</sup>
entrée	3.43 m <sup>2</sup>
cellier	1.41 m <sup>2</sup>
wc	1.88 m <sup>2</sup>
surface habitable totale	45.03 m <sup>2</sup>

Tableau des surfaces annexes


terrasse	13.94 m <sup>2</sup>
surface annexe totale	13.94 m <sup>2</sup>

NOTA : la surface des placards est incluse dans celle des pièces attenantes

PLAN DE COMMERCIALISATION

Indice A

17 octobre 2022

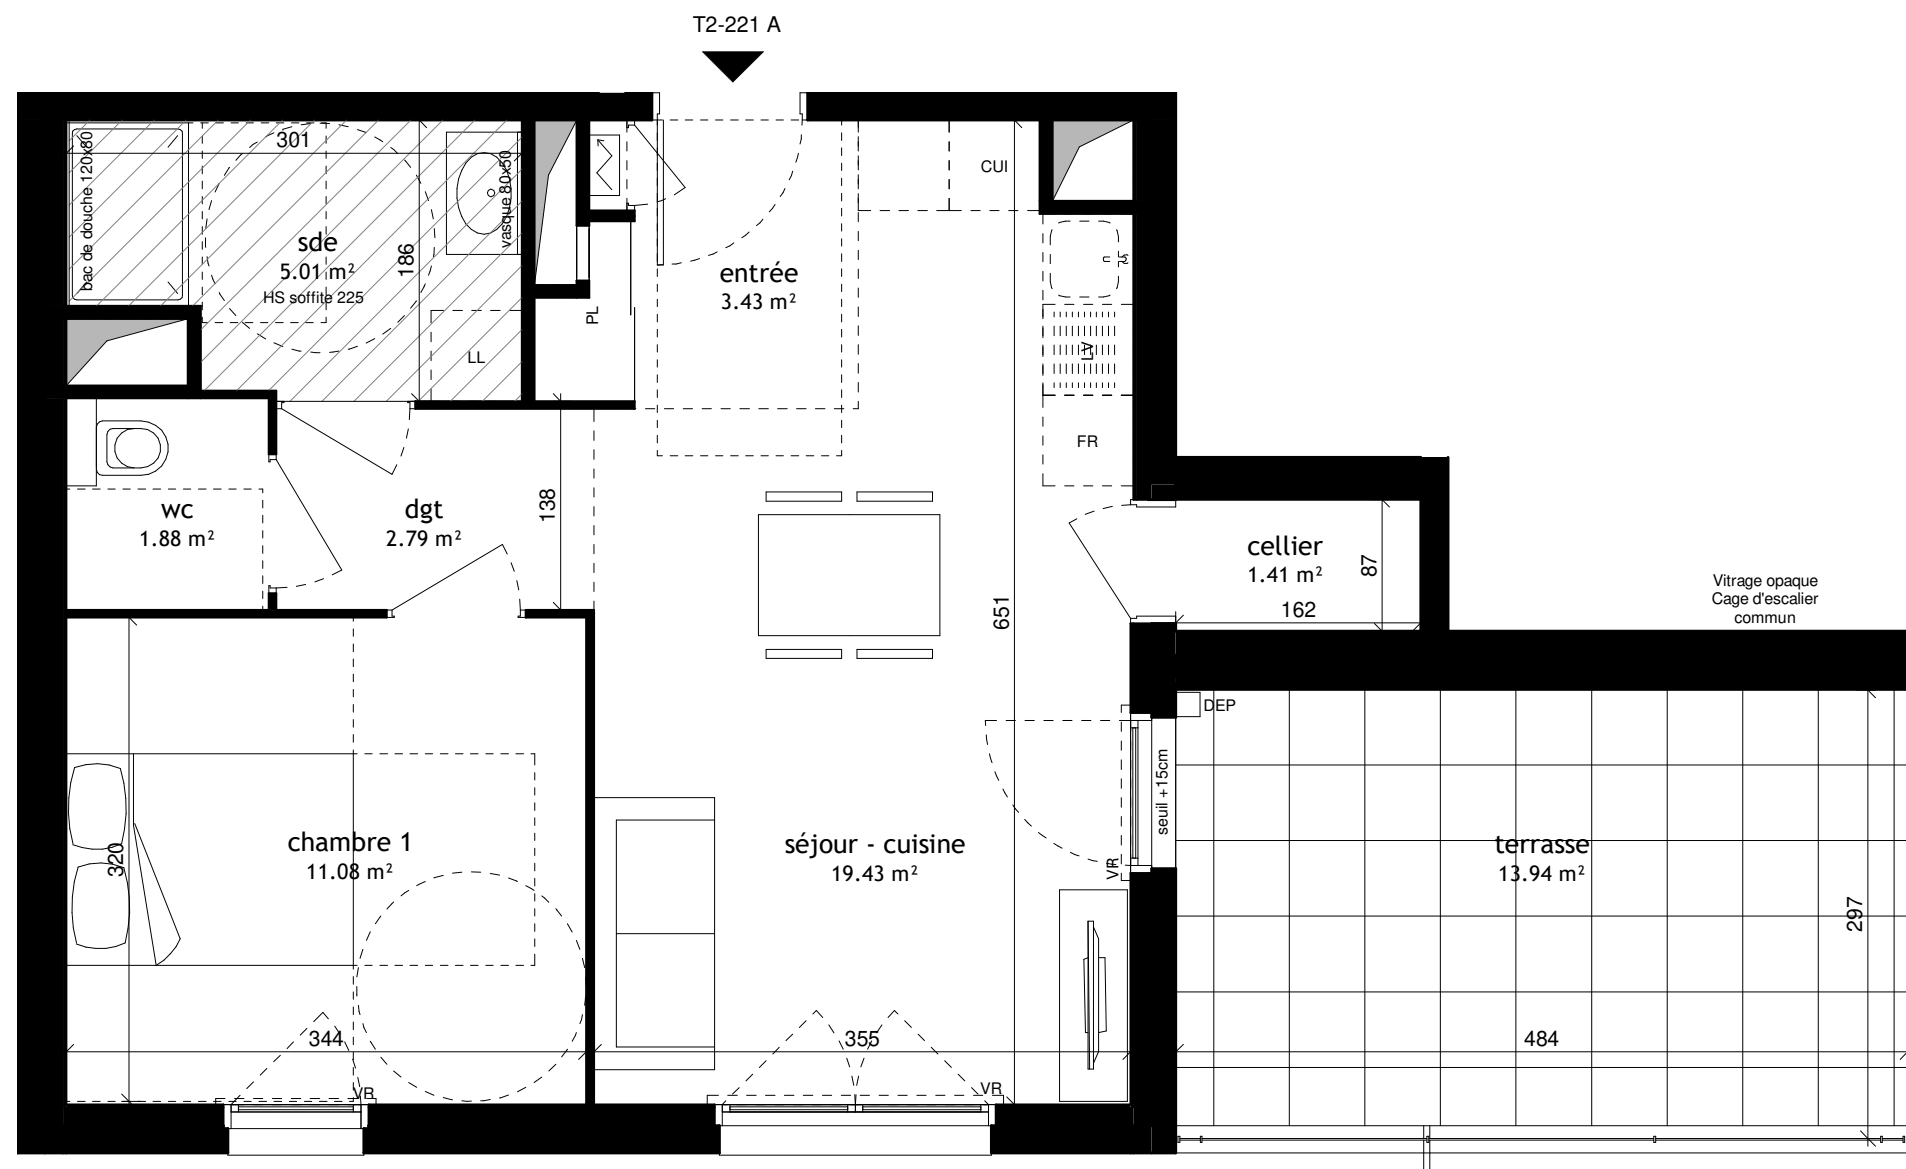

Légende



tableau électrique



faux plafond

DEP : descente d'eau pluviale



**Diagonale**  
PROMOTEUR ET CONSTRUCTEUR

Nota : Les cotes, les surfaces, les gaines et les soffites sont susceptibles de modifications dues aux impératifs administratifs, aux contraintes techniques et de construction et aux tolérances d'exécution. Les meubles et les éléments de cuisine dessinés sur ce plan ne sont qu'indicatifs. Seuls seront fournis les équipements figurant sur le descriptif annexé à l'acte de vente.