



T3 B312



 Appartement 3 pièces

 Surface de 73 m²

 R+1





Logement n° : B312

Niveau : R+1 / Type : T3

SITUATION

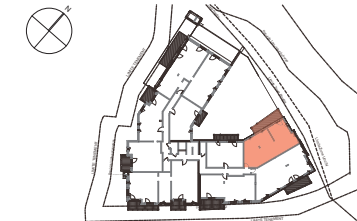


Tableau des surfaces :

B312	
Nom	Surface
Entrée	5,05
Séjour/Cuisine	36,40
Chambre 1	10,47
Chambre 2	10,88
Sde	3,96
Wc	1,54
Buanderie	2,72
Dgt	2,55
Total SHAB	73,57 m²
Balcon	11,93



11,93

SURFACES COMPRIS PLACARD EVENTUELS

Diagonale
PROMOTEUR ET CONSTRUCTEUR

Le 16/09/2022

indice b

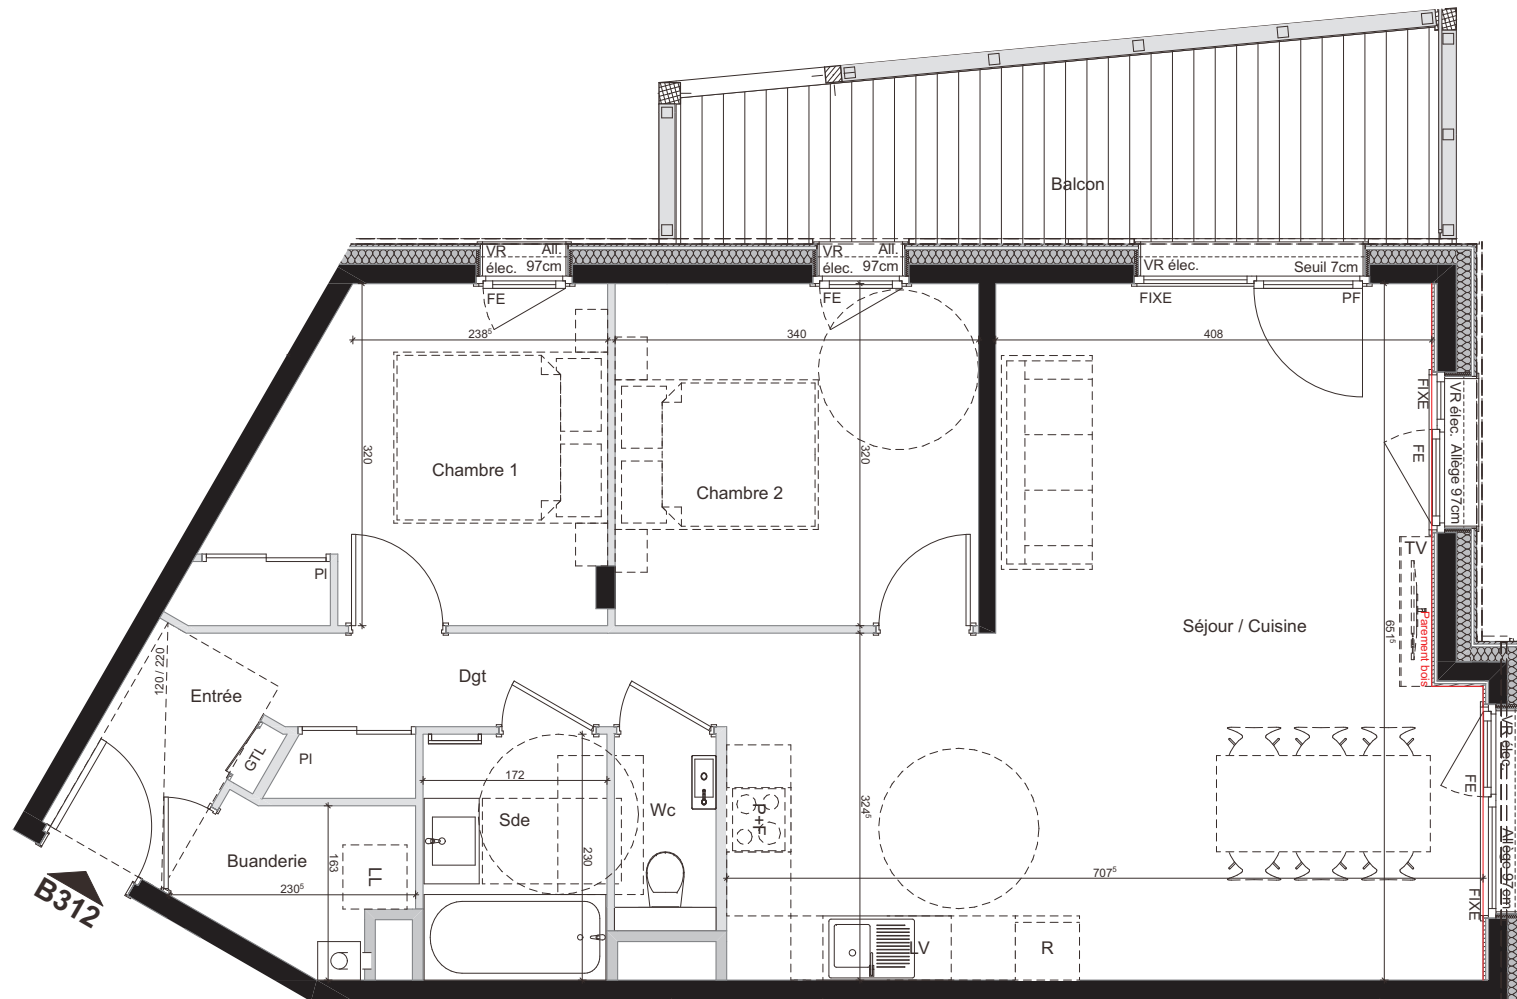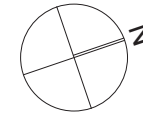

Echelle : 1:50



LEGENDE :

R Réfrigérateur
P + F Plaques + Four
LV Lave Vaisselle
LL Lave Linge
PL Placard
TV Télévision
GTL Gaine Technique Logement

Hachure pour faux plafond abaissé et / ou soffites
 Hachure pour espace <1,80m
 Chaudière individuelle
 Ballon ECS

Sèche-serviette
FEOB Fenêtre Oscillo-battante
PF Porte fenêtre
VR Volets Roulants