



T3 B322





 Appartement 3 pièces

 Surface de 73 m<sup>2</sup>

 R+2







## Logement n° : B322

Niveau : R+2 / Type : T3

### SITUATION

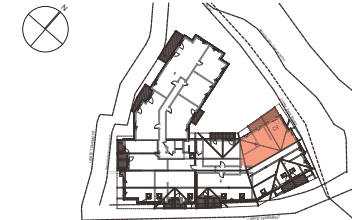


Tableau des surfaces :


B322	
Nom	Surface
Entrée	5,04
Séjour/Cuisine	36,40
Chambre 1	10,41
Chambre 2	10,78
Sde	3,96
Wc	1,54
Buanderie	2,72
Dgt	2,55
<b>Total SHAB</b>	<b>73,40 m<sup>2</sup></b>
Balcon	11,97

SURFACES COMPRIS PLACARD EVENTUELS



Le 16/09/2022

indice b

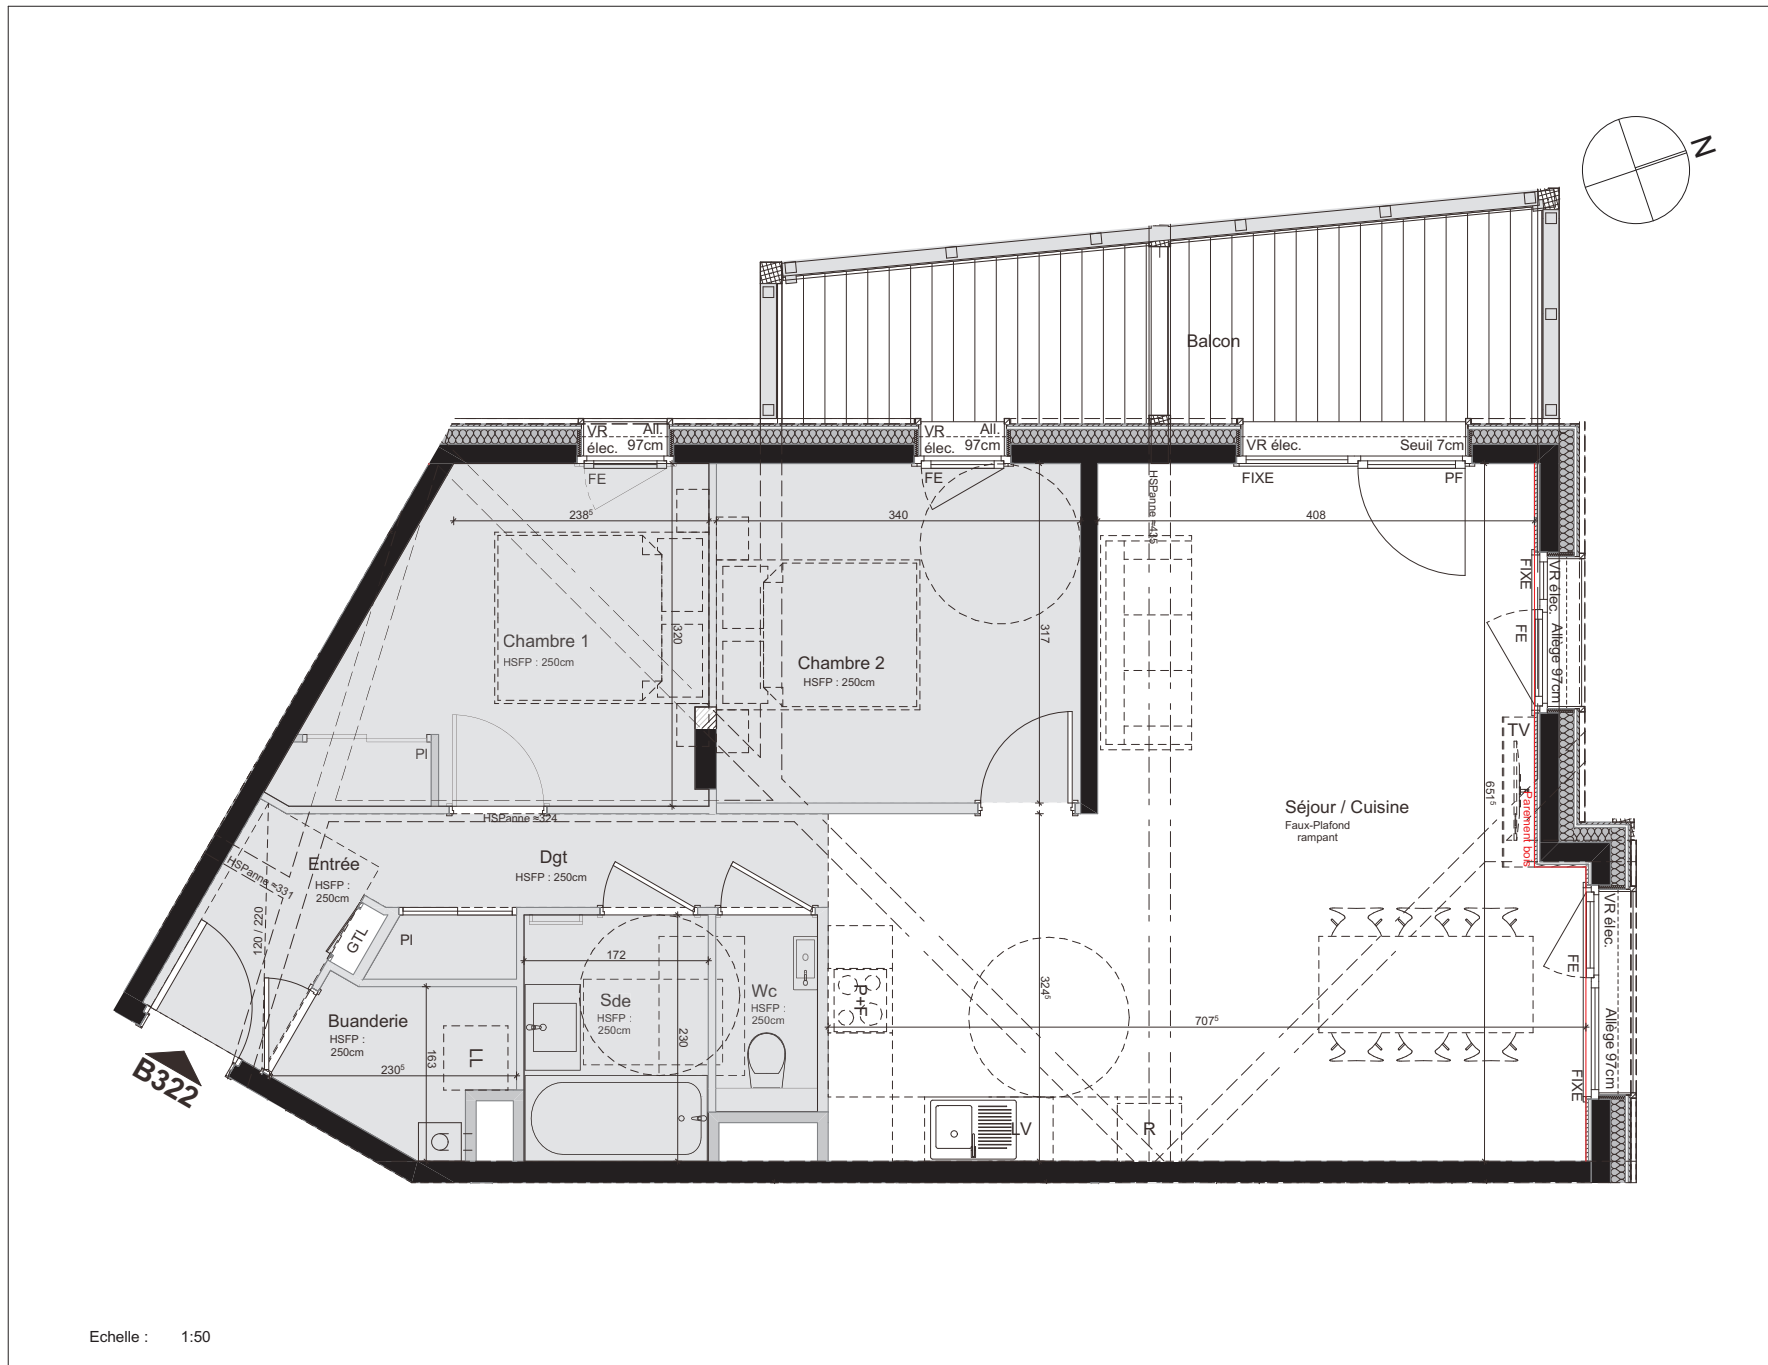

Echelle : 1:50

#### LEGENDE :

- R Réfrigérateur
- P + F Plaques + Four
- LV Lave Vaisselle
- LL Lave Linge
- PL Placard
- TV Télévision
- GTL Gaine Technique Logement

- Hachure pour faux plafond abaissé et / ou soffites
- Hachure pour espace <1,80m
- Chaudière individuelle
- Ballon ECS

- Sèche-serviette
- FEOB Fenêtre Oscillo-battante
- PF Porte fenêtre
- VR Volets Roulants

NB : Les côtes, les surfaces, les gaines et les soffites sont susceptibles de modifications dues aux impératifs administratifs, aux contraintes techniques de construction et aux tolérances d'exécution. L'acquéreur reconnaît en être parfaitement informé et renonce à toutes réclamations en cas de modifications de côtes et de surfaces reentrant dans les tolérances prévues aux contrats et actes de vente. Tous les éléments représentés en traits pointillés ne sont qu'indicatifs. Seuls seront fournis les éléments figurant sur la notice descriptive annexée à la vente. L'accès aux balcons et / ou terrasses pourra comporter une différence de hauteur de 15 à 30 cm par rapport à l'intérieur du logement.