



T4 B413



 Appartement 4 pièces

 Surface de 81 m²

 R+1





Logement n° : B413

Niveau : R+1 / Type : T4

SITUATION



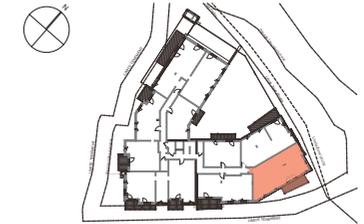


Tableau des surfaces :

| B413 | |
|-------------------|-----------------|
| Nom | Surface |
| Entrée | 5,35 |
| Séjour/Cuisine | 29,73 |
| Chambre 1 | 12,87 |
| Chambre 2 | 11,86 |
| Chambre 3 | 8,33 |
| Sde 1 | 4,15 |
| Sde 2 | 2,69 |
| Wc | 1,60 |
| Buanderie | 3,19 |
| Dgt | 1,95 |
| Total SHAB | 81,72 m² |
| Balçon | 9,12 |

SURFACES COMPRIS PLACARD EVENTUELS

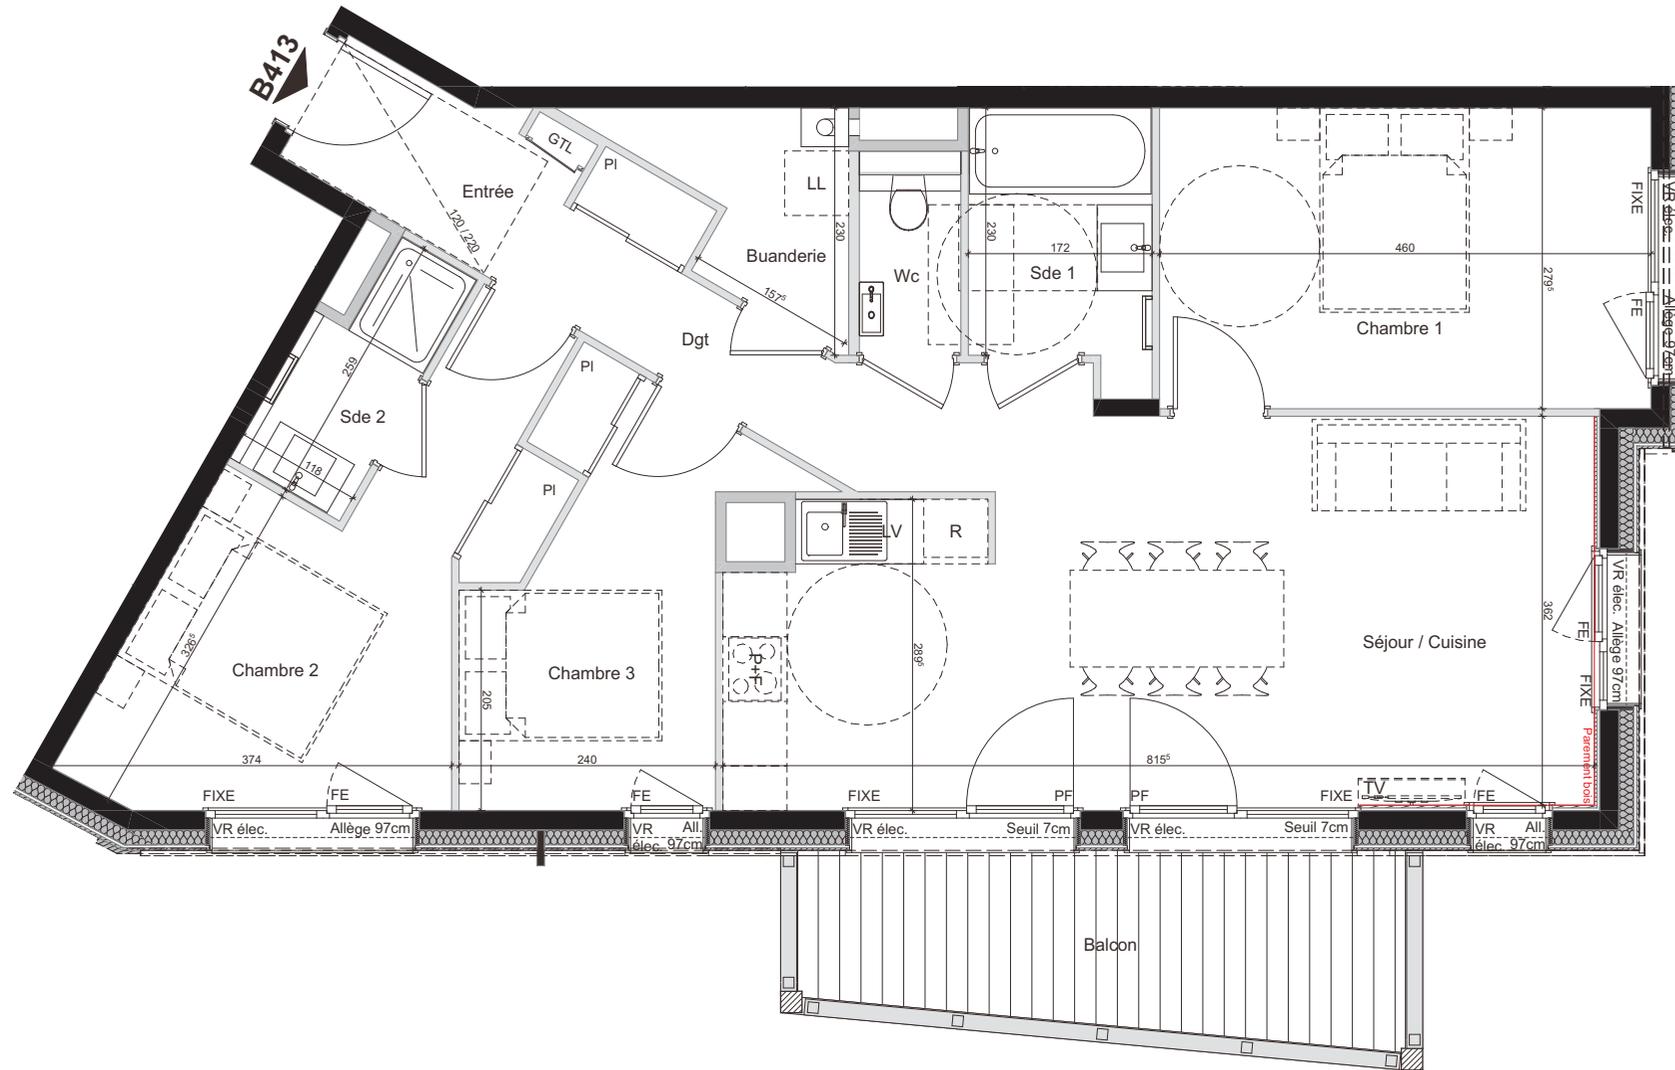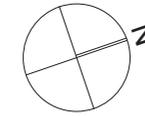

Echelle : 1:50

LEGENDE :

R Réfrigérateur
P + F Plaques + Four
LV Lave Vaisselle
LL Lave Linge
PL Placard
TV Télévision
GTL Gaine Technique Logement

Hachure pour faux plafond abaissé et / ou soffites
Hachure pour espace <1,80m
Chaudière individuelle
Ballon ECS

Sèche-serviette
FEOB Fenêtre Oscillo-battante
PF Porte fenêtre
VR Volets Roulants

