




T4 B423



 Appartement 4 pièces

 Surface de 81 m²

 R+2

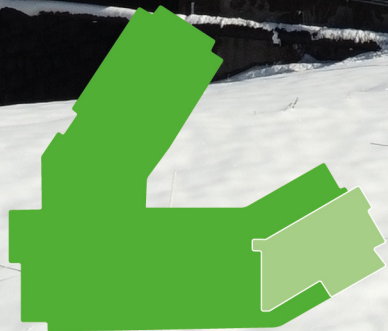



Logement n° : B423

Niveau : R+2 / Type : T4

SITUATION



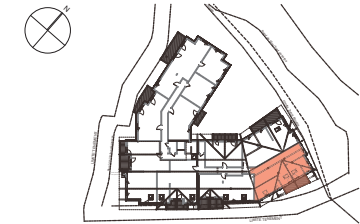


Tableau des surfaces :

| B423 | |
|-------------------|----------------------------|
| Nom | Surface |
| Entrée/PI | 5,35 |
| Séjour/Cuisine | 29,73 |
| Chambre 1 | 12,87 |
| Chambre 2 | 11,86 |
| Chambre 3 | 8,33 |
| Sde 1 | 4,15 |
| Sde 2 | 2,69 |
| Wc | 1,55 |
| Buanderie | 3,15 |
| Dgt | 1,95 |
| Total SHAB | 81,63 m² |
| Balcon | 9,12 |

SURFACES COMPRIS PLACARD EVENTUELS

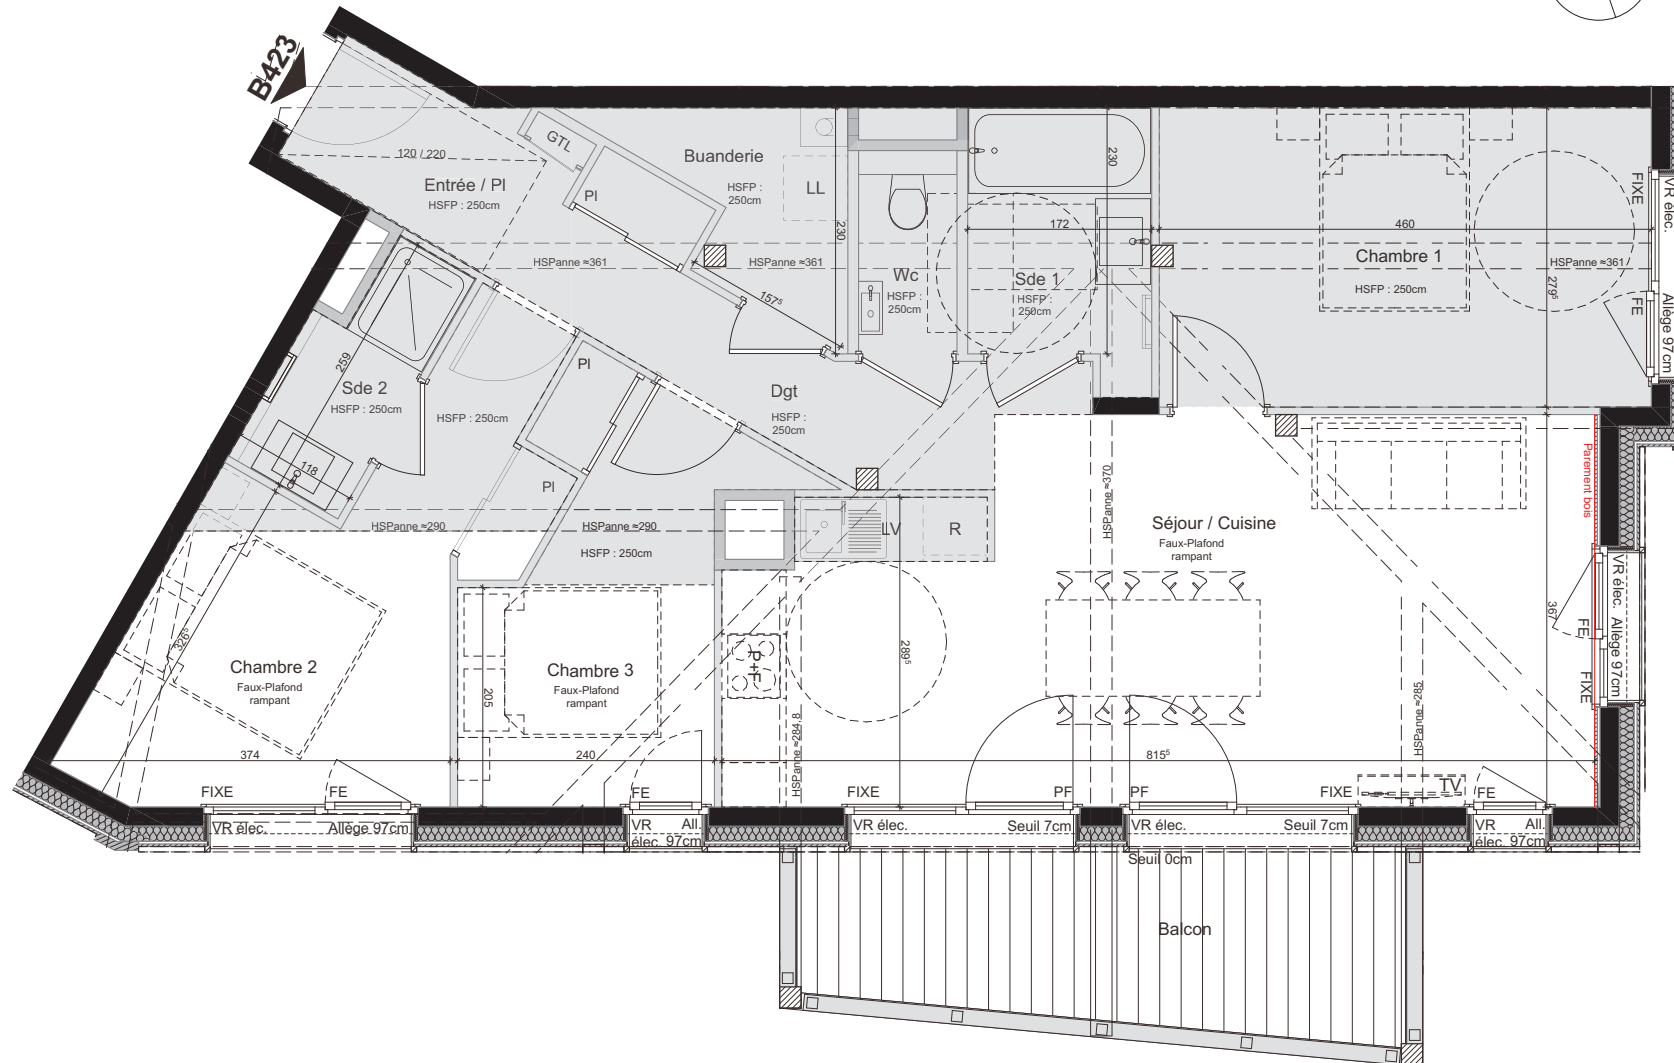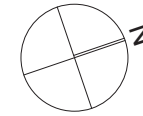

Echelle : 1:50

LEGENDE :

R Réfrigérateur
P + F Plaques + Four
LV Lave Vaisselle
LL Lave Linge
PL Placard
TV Télévision
GTL Gaine Technique Logement

■ Hachure pour faux plafond abaissé et / ou soffites
■ Hachure pour espace <1,80m
□ Chaudière individuelle
○ Ballon ECS

— Sèche-serviette
FEOB Fenêtre Oscillo-battante
PF Porte fenêtre
VR Volets Roulants



NB : Les côtes, les surfaces, les gaines et les soffites sont susceptibles de modifications dues aux impératifs administratifs, aux contraintes techniques de construction et aux tolérances d'exécution. L'acquéreur reconnaît en étant parfaitement informé et renonce à toutes réclamations en cas de modifications de côtes et de surfaces rentrant dans les tolérances prévues aux contrats et actes de vente. Tous les éléments représentés en traits pointillés ne sont qu'indicatifs. Seuls seront fournis les éléments figurant sur la notice descriptive annexée à la vente. L'accès aux balcons et / ou terrasses pourra comporter une différence de hauteur de 15 à 30 cm par rapport à l'intérieur du logement.



Le 16/09/2022

indice b