
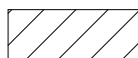


"PLAN PROVISOIRE"

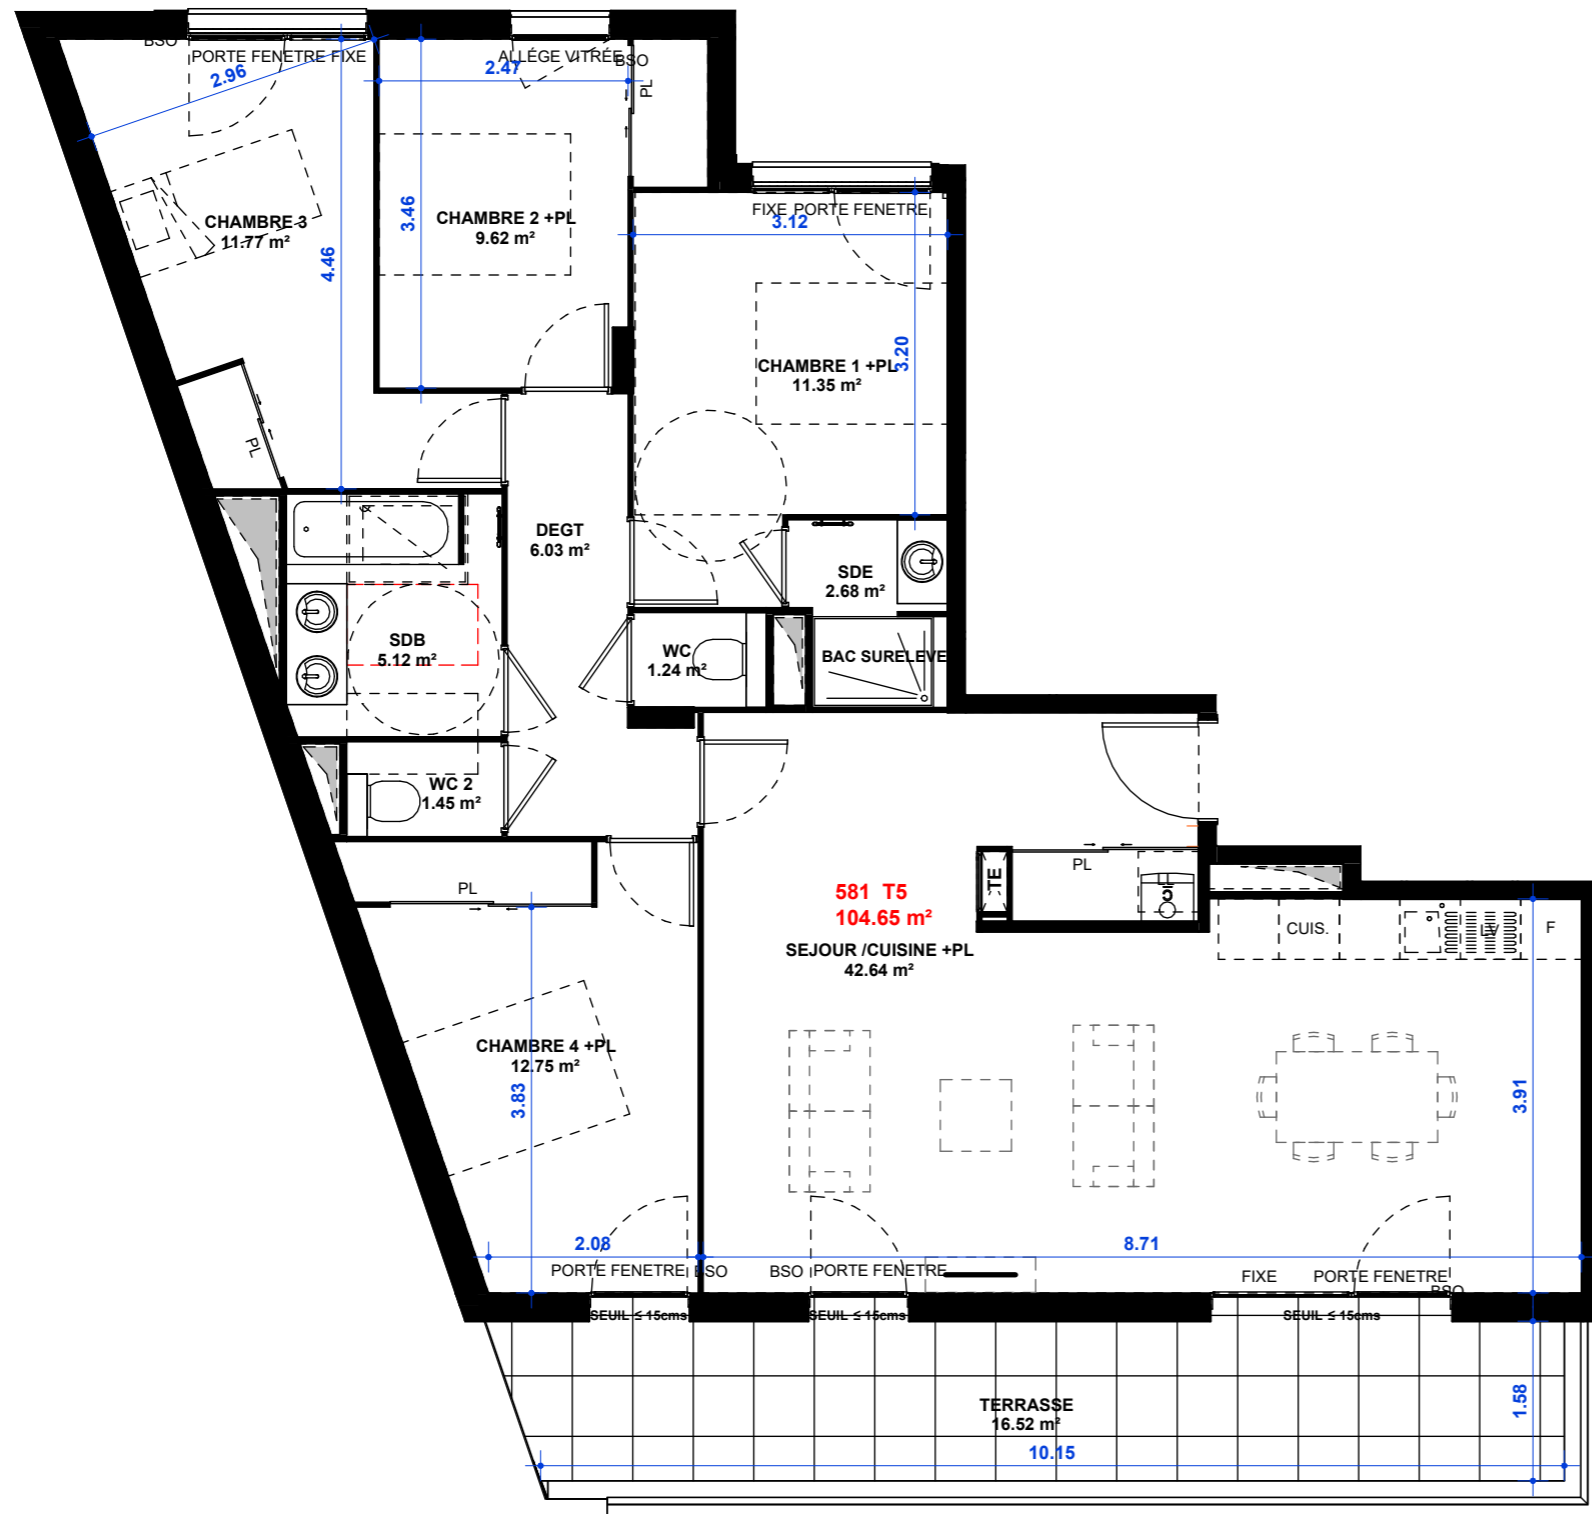

FAUX PLAFOND / HAUTEUR LA PLUS DEFAVORABLE à 2.20m.

Les cotes, les surfaces, les gaines et les soffites sont susceptibles de modification dues aux impératifs administratifs, aux contraintes techniques de construction, et aux tolérances d'exécution. Les meubles et éléments de cuisine dessinés sur ce plan ne sont qu'indicatifs. Seuls seront fournis les équipements sur le descriptif annexé à l'acte de vente.

1/75



Diagonale

PROMOTEUR ET CONSTRUCTEUR

40 Rue Bonnel - 69003 LYON
Tel: 04.72.60.10.60 Fax: 04.72.60.10.69



324-326-328 cours Emile Zola
69100 VILLEURBANNE



LOGEMENT	581	NIVEAU	R+8
		TYPE	T5

Tableau des surfaces habitables

SEJOUR / CUISINE + PL	42.64 m ²
CHAMBRE 4 + PL	12.75 m ²
CHAMBRE 3	11.77 m ²
CHAMBRE 1 + PL	11.35 m ²
CHAMBRE 2 + PL	9.62 m ²
DEGT	6.03 m ²
SDB	5.12 m ²
SDE	2.68 m ²
WC 2	1.45 m ²
WC	1.24 m ²
TOTAL	104.65 m²
TERRASSE	16.52 m ²
Surface extérieure	16.52 m²

Date: 21/06/2023

