

# GIRONDINS

ZAC des Girondins  
69007 Lyon



LOGEMENT N° : 441F

BÂTIMENT : F NIVEAU : R+4

SITUATION : TYPE : T4 ACC

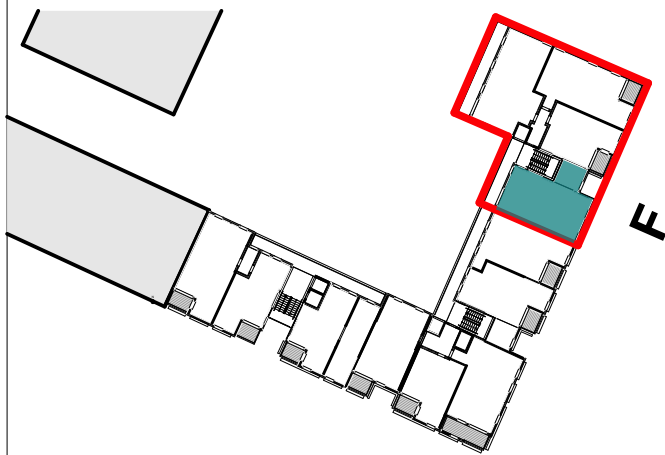


TABLEAU DE SURFACES et ANNEXES

441F		
Cellier	1,7	
Chambre 1	11,6	
Chambre 2	9,1	
Chambre 3	11,1	
Dgt	6,3	
Entrée	3,3	
SDB	6,3	
Séjour / Cuisine	25,8	
WC	1,8	
	<b>77,0 m<sup>2</sup></b>	


441F		
Coursive privative	9,8	

Diagonale




DATE : 02/10/2023

INDICE : B

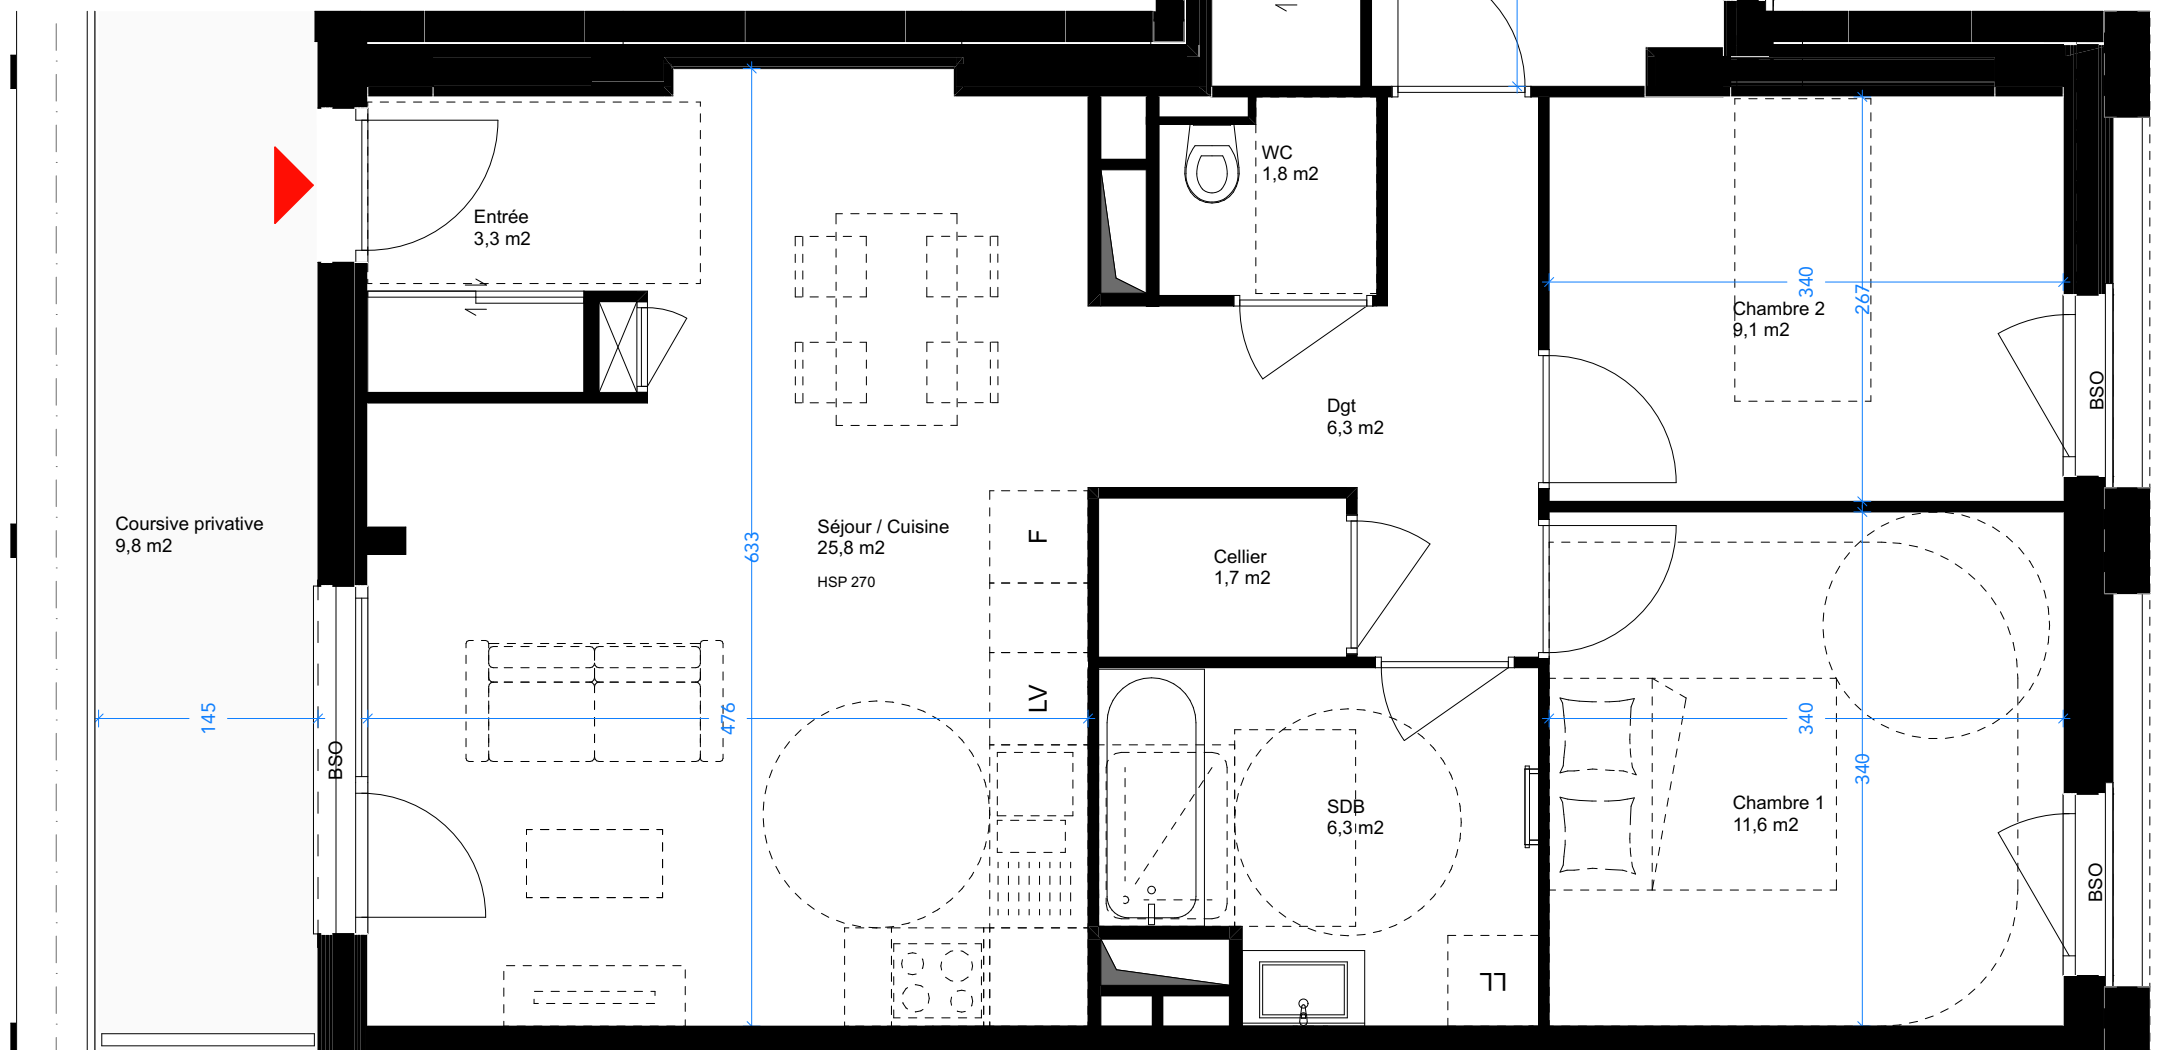

échelle 1:50

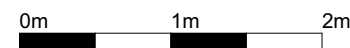

Attention : Le dimensionnement et l'emplacement des gaines sont susceptibles d'évoluer selon le retour des BET.  
Les équipements sont placés à titre indicatif. Le nombre, le dimensionnement et l'emplacement des sèche-serviettes sont sujets à des modifications ultérieures selon le retour des BET.

Nota : Les cotes, les surfaces, les gaines et les soffites sont susceptibles de modifications dues aux impératifs administratifs, aux contraintes techniques de construction et aux tolérances d'exécution.  
Les meubles et éléments de cuisine dessinés sur ce plan ne sont qu'indicatifs. Seuls seront fournis les équipements figurants sur le descriptif annexé à l'acte de vente.