

GIRONDINS

ZAC des Girondins
69007 Lyon



LOGEMENT N° : 443D

BÂTIMENT : D NIVEAU : R+4

SITUATION : TYPE : T4 ACC

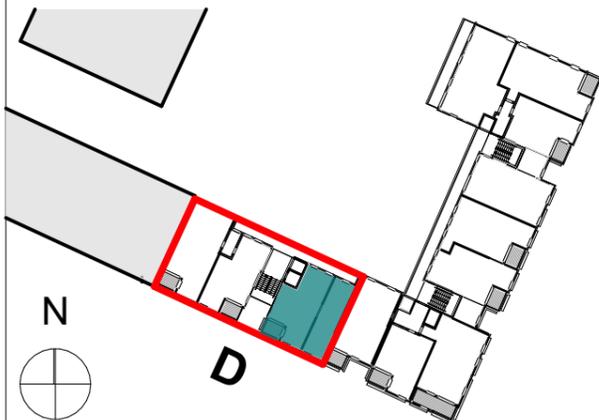


TABLEAU DE SURFACES et ANNEXES

443D		
Buanderie	2,7	
Chambre 1	12,2	
Chambre 2	10,7	
Chambre 3	9,1	
Dgt	4,1	
Entrée	6,2	
SDB	5,4	
Séjour / Cuisine	33,8	
WC	1,1	
	85,3 m²	



443D		
Coursive privative	14,0	
Loggia	6,1	

Diagonale



DATE : 02/10/2023

INDICE : B

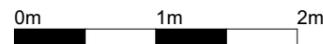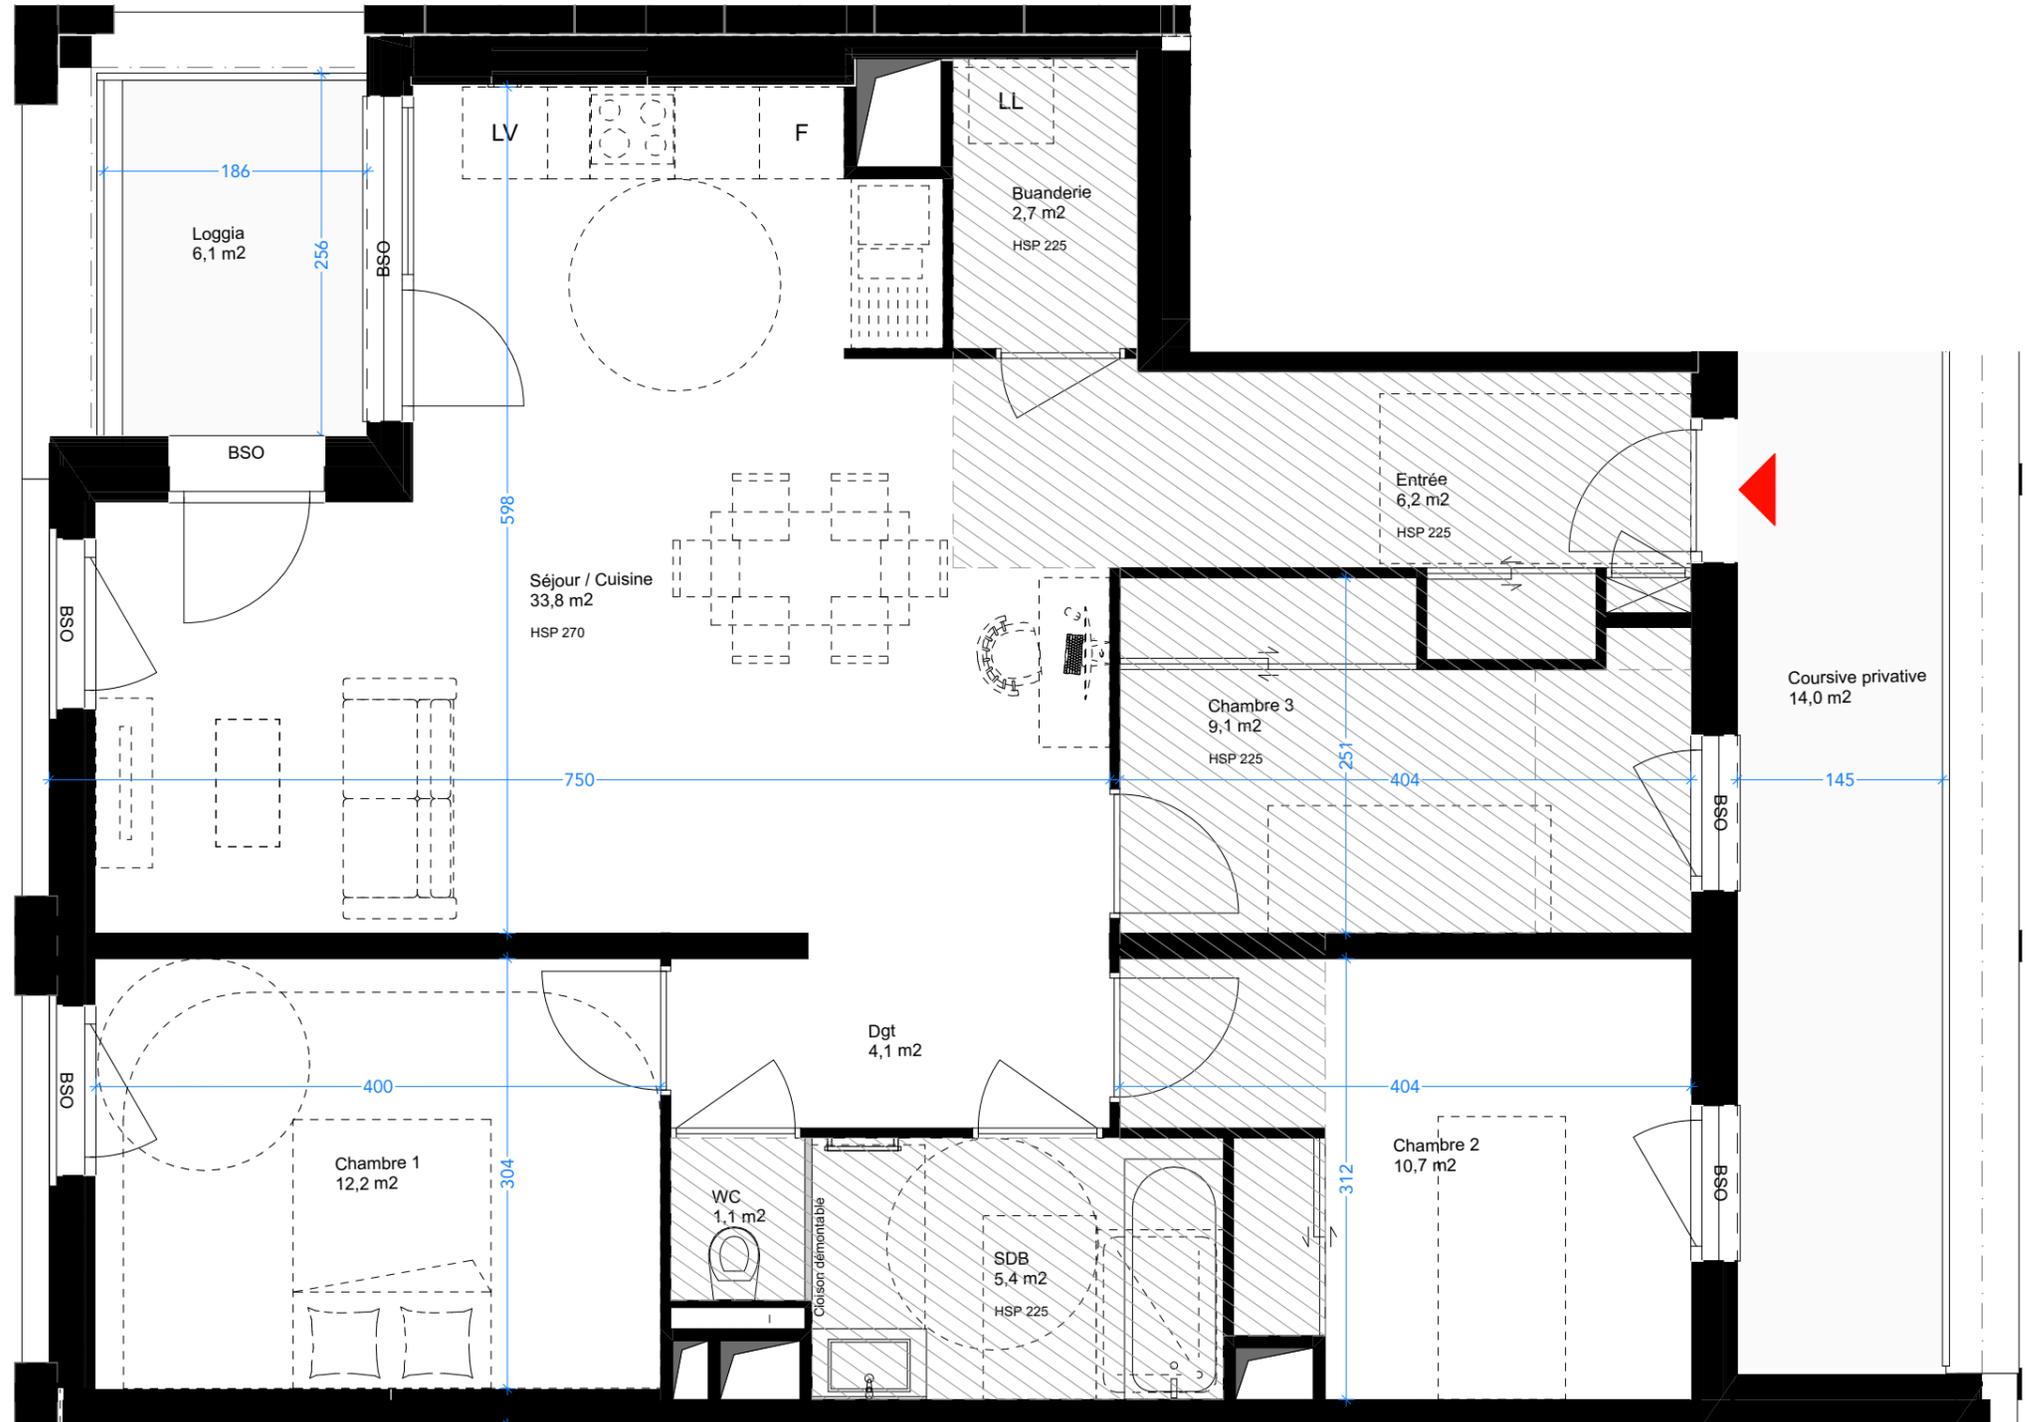

échelle 1:50

Attention : Le dimensionnement et l'emplacement des gaines sont susceptibles d'évoluer selon le retour des BET.
Les équipements sont placés à titre indicatif. Le nombre, le dimensionnement et l'emplacement des sèche-serviettes sont sujets à des modifications ultérieures selon le retour des BET.

Nota : Les cotes, les surfaces, les gaines et les soffites sont susceptibles de modifications dues aux impératifs administratifs, aux contraintes techniques de construction et aux tolérances d'exécution.
Les meubles et éléments de cuisine dessinés sur ce plan ne sont qu'indicatifs. Seuls seront fournis les équipements figurants sur le descriptif annexé à l'acte de vente.