




8-8bis impasse des grandes terres
69340 Francheville

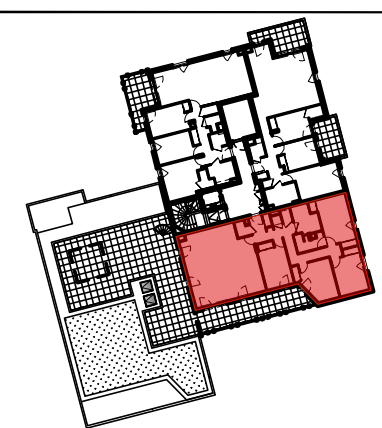


533B

APPARTEMENT T5 - BATIMENT B - NIVEAU 3


Tableau des surfaces et annexes

Entrée	4.17	m²
Pièce de vie	43.78	m²
Chambre 1	14.00	m²
Chambre 2	10.84	m²
Chambre 3	11.68	m²
Chambre 4	11.05	m²
Salle de bains	5.75	m²
Salle d'eau	3.78	m²
Wc 1	1.63	m²
Wc 2	1.05	m²
BUANDERIE	0.76	m²
Dégagement	9.41	m²
Surface habitable	117.90	m²
Terrasse	85.06	m²
Loggia	19.83	m²
Rooftop	90.16	m²

Plan de commercialisation
17 Juillet 2023

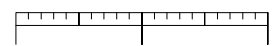

533B

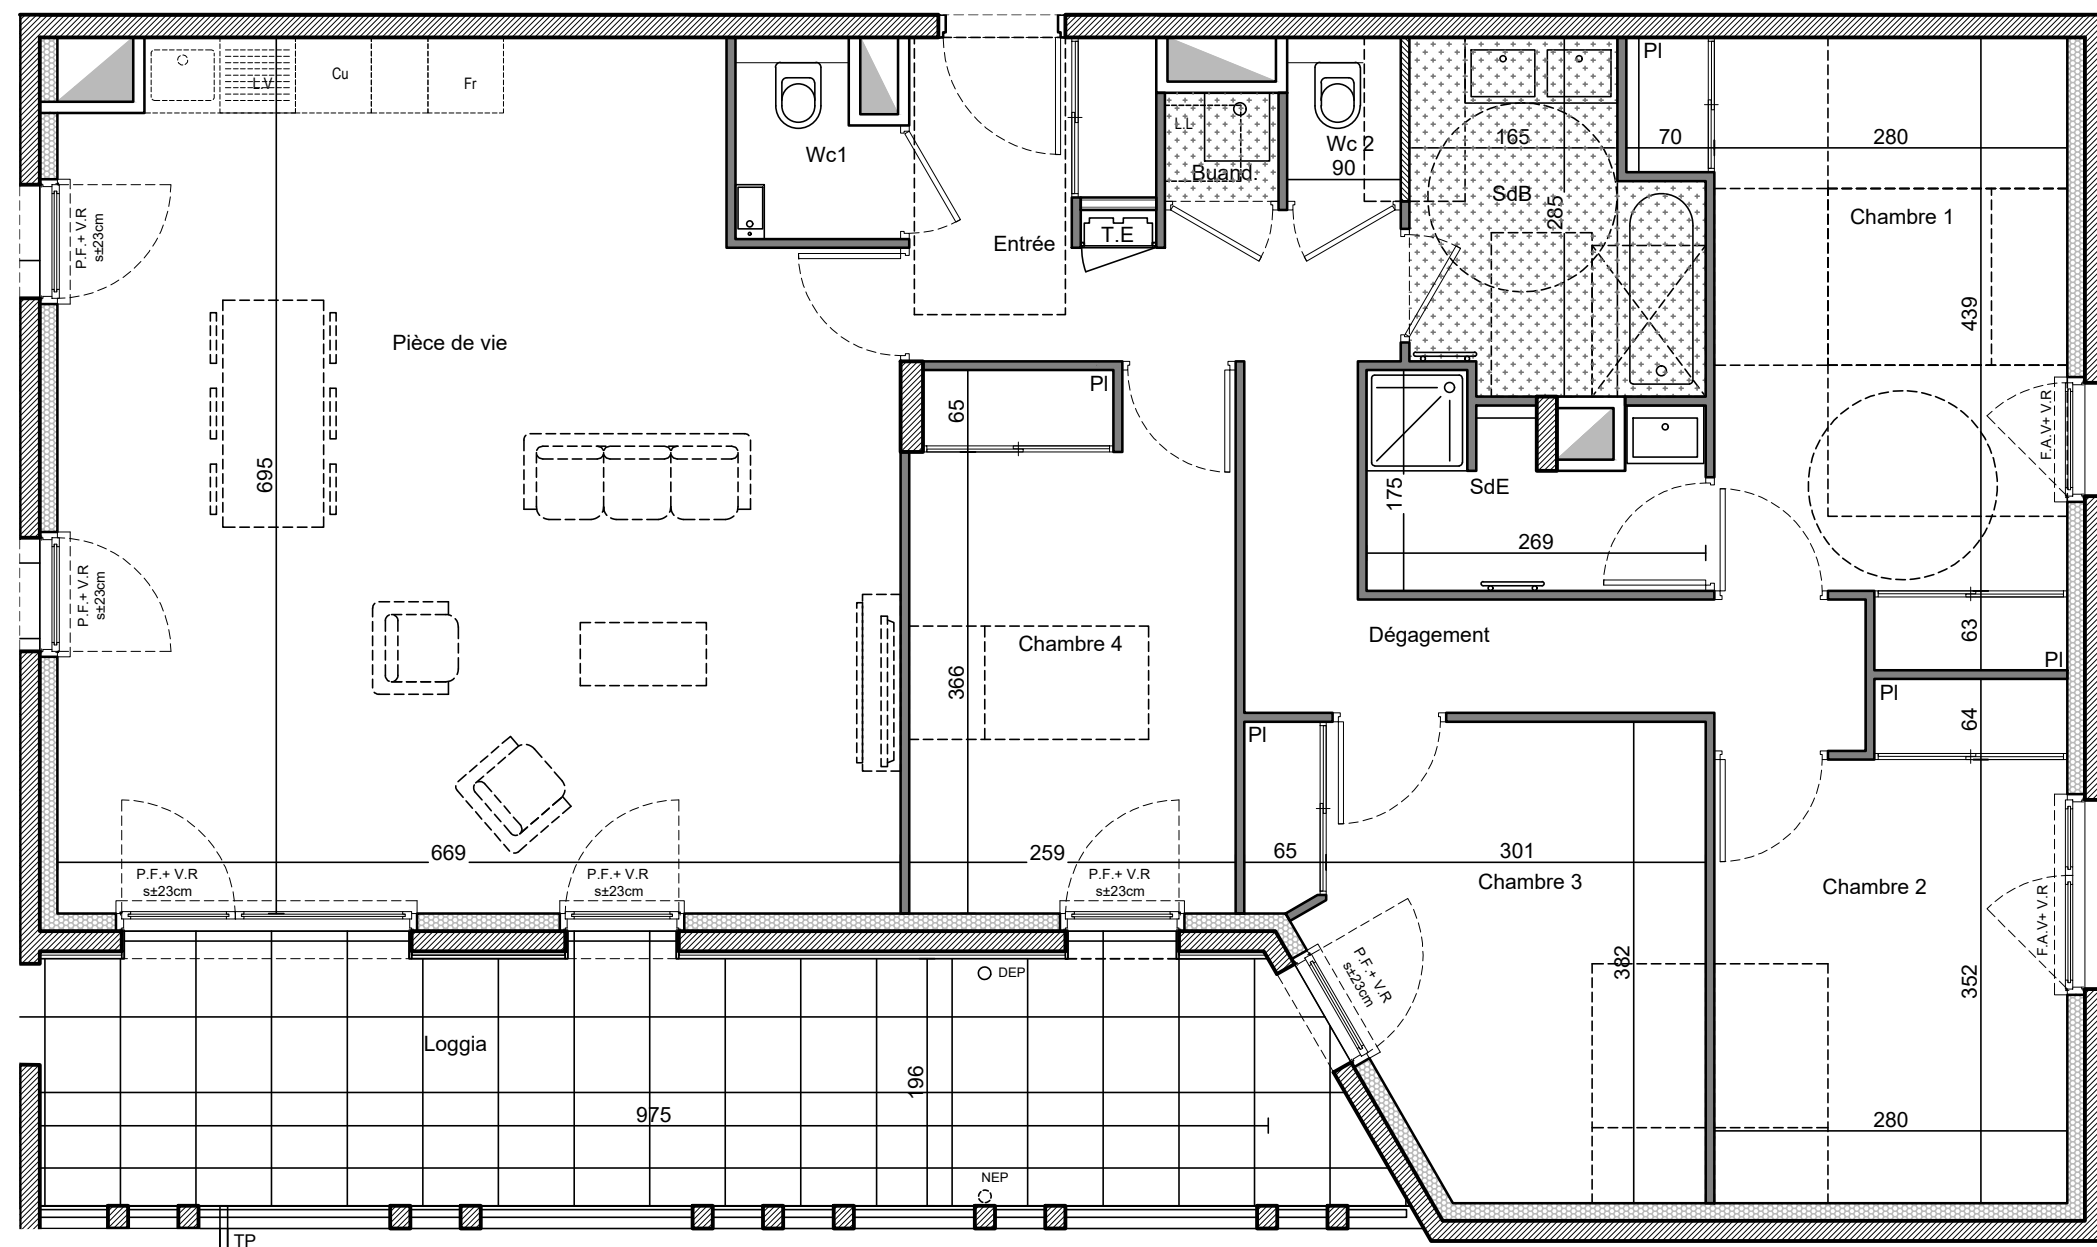

Nota : Les cotes et surfaces sont susceptibles de modifications dues aux impératifs administratifs, aux contraintes techniques de construction et aux tolérances d'exécution. Les meubles et éléments de cuisine dessinés sur ce plan ne sont qu'indicatifs, seuls seront fournis les équipements figurant sur le descriptif annexe à l'acte de vente.

F	FENETRE	V.R	VOLET ROULANT	Cu	EMPLACEMENT CUISSON *	○	CHAUDIERE INDIVIDUELLE GAZ
P.F	PORTE - FENETRE	G.C	GARDE CORPS	L.V	EMPLACEMENT LAVE VAISSELLE *	C.E	CUMULUS ELECTRIQUE
F.A.V	FENETRE ALLEGE VITREE	PI	PLACARD	Fr	EMPLACEMENT REFRIGERATEUR *	E.C.S	EAU CHAUDE SANITAIRE
F.A.M	FENETRE ALLEGE MACONNEE	+	FAUX-PLAFOND, SOFFITE	LL	EMPLACEMENT LAVE LINGE *	T.E	TABEAU ELECTRIQUE
F.O.B	FENETRE OSCILLO-BATTANTE	+			RADIATEUR SECHE-SERVIENTTES		

Hauteur sous plafond des pièces principales sauf mention particulière : 2.50m
Hauteur des sous faux plafond : 2.20 m

La surface des placards est incluse dans la surface des pièces attenantes



8-8bis impasse des grandes terres
69340 Francheville






533B

APPARTEMENT T5 - BATIMENT B - NIVEAU 3

Tableau des surfaces et annexes		
Entrée	4.17	m²
Pièce de vie	43.78	m²
Chambre 1	14.00	m²
Chambre 2	10.84	m²
Chambre 3	11.68	m²
Chambre 4	11.05	m²
Salle de bains	5.75	m²
Salle d'eau	3.78	m²
Wc 1	1.63	m²
Wc 2	1.05	m²
BUANDERIE	0.76	m²
Dégagement	9.41	m²
Surface habitable	117.90	m²
Terrasse	85.06	m²
Loggia	19.83	m²
Rooftop	90.16	m²

Plan de commercialisation
17 Juillet 2023

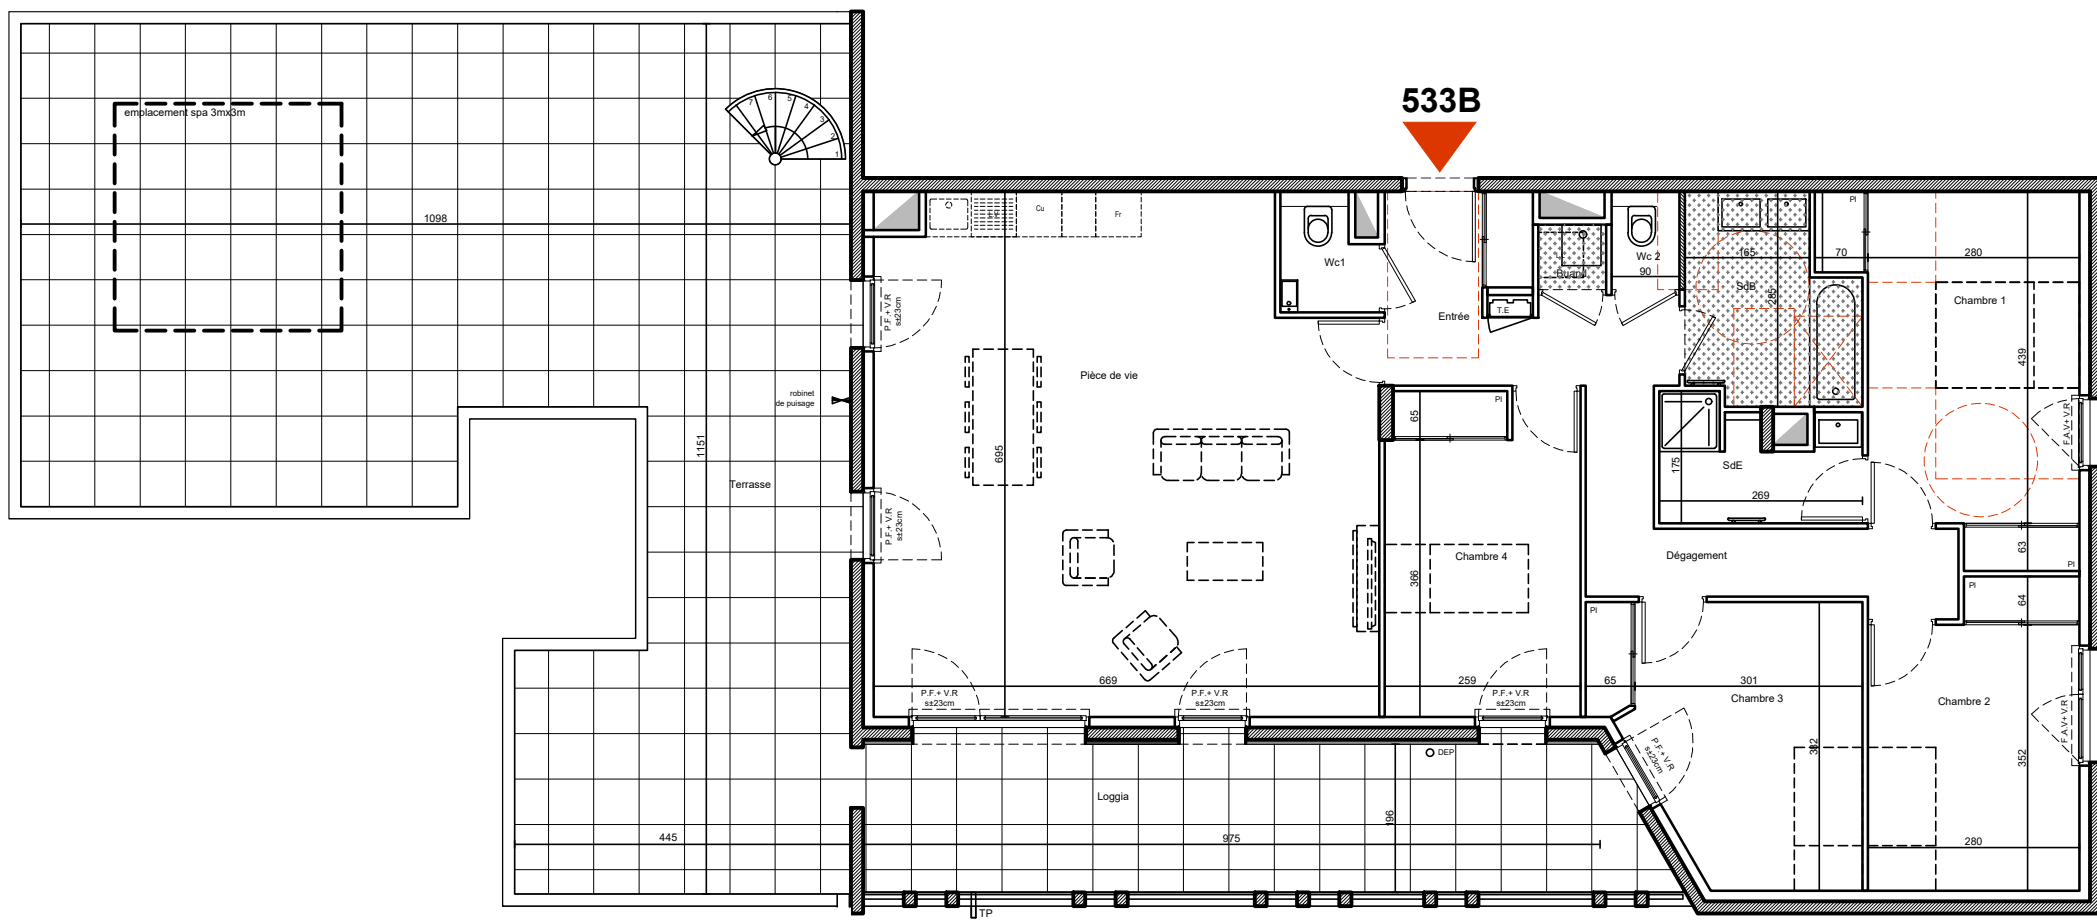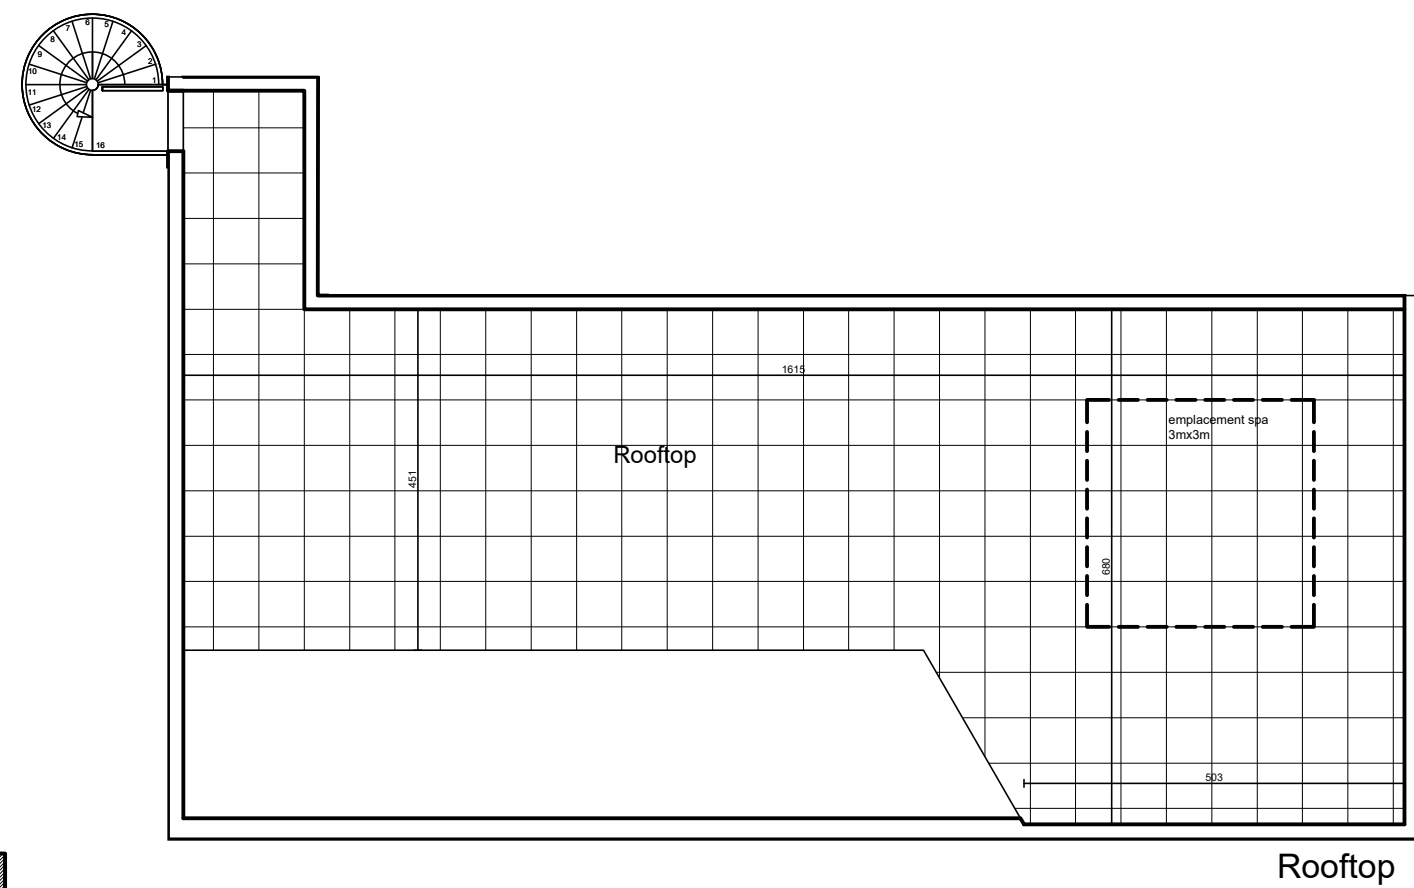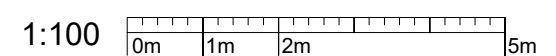

Nota : Les cotes et surfaces sont susceptibles de modifications dues aux impératifs administratifs, aux contraintes techniques de construction et aux tolérances d'exécution. Les meubles et éléments de cuisine dessinés sur ce plan ne sont qu'indicatifs, seuls seront fournis les équipements figurant sur le descriptif annexe à l'acte de vente.

F	FENETRE	V.R	VOLET ROULANT	Cu	EMPLACEMENT CUISSON *		CHAUDIERE INDIVIDUELLE GAZ
P.F	PORTE - FENETRE	G.C	GARDE CORPS	L.V	EMPLACEMENT LAVE VAISSELLE *	C.E	CUMULUS ELECTRIQUE
F.A.V	FENETRE ALLEGE VITREE	PI	PLACARD	Fr	EMPLACEMENT REFRIGERATEUR *	E.C.S	EAU CHAUDE SANITAIRE
F.A.M	FENETRE ALLEGE MACONNEE		FAUX-PLAFOND, SOFFITE	L.L	EMPLACEMENT LAVE LINGE *	T.E	TABEAU ELECTRIQUE
F.O.B	FENETRE OSCILLO-BATTANTE				RADIATEUR SECHE-SERVIETTES		

Hauteur sous plafond des pièces principales sauf mention particulière : 2.50m
Hauteur des sous faux plafond : 2.20 m

La surface des placards est incluse dans la surface des pièces attenantes

