


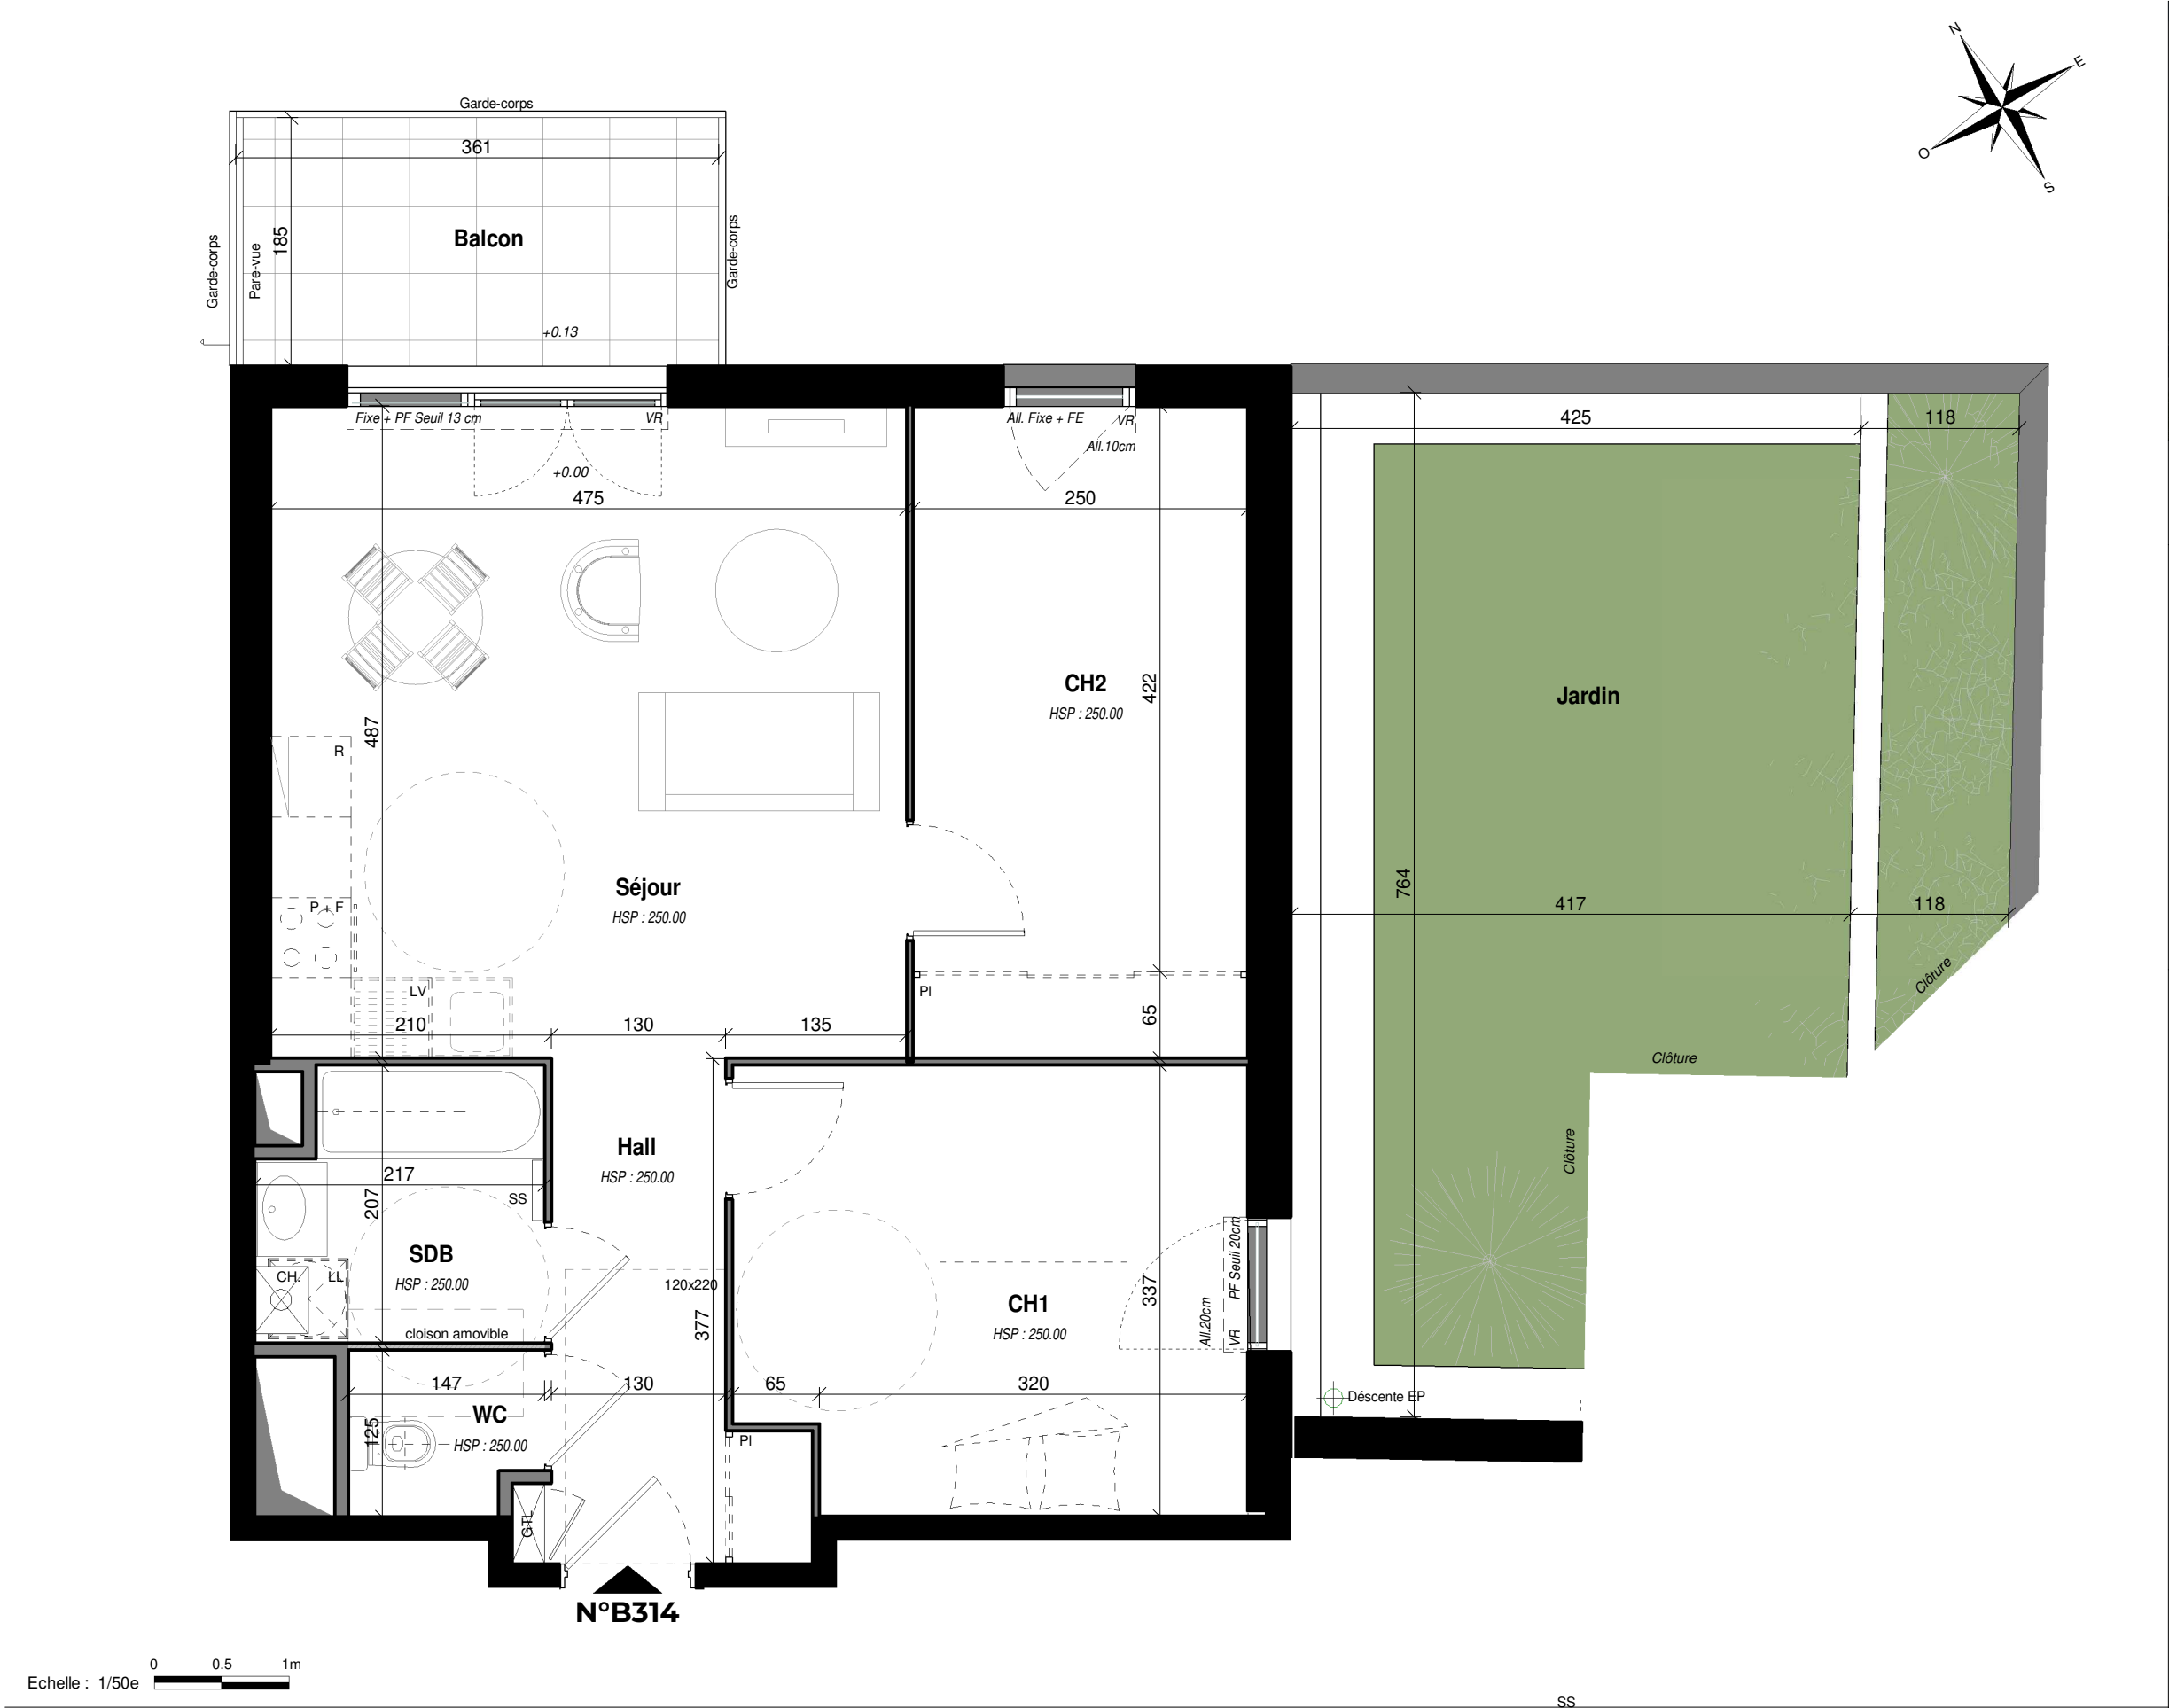

B314

Niveau :R+1 /
SITUATION

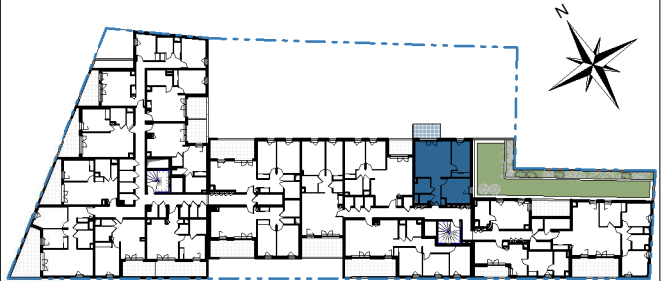


Tableau des surfaces :

B314	
Nom	Surface
WC	1.71 m²
Séjour	23.16 m²
SDB	4.17 m²
Hall	5.52 m²
CH2	12.18 m²
CH1	12.51 m²
TOTAL SHAB	59.25 m²
Jardin	27.06 m²
Jardinière végétalisé	4.44 m²
Balcon	7.01 m²

SURFACES COMPRIS PLACARD EVENTUELS

Place Pierre Semard
01500 AMBERIEU-EN-BUGEY

LEGENDE :

R Réfrigérateur

P + F Plaques + four

LV Lave Vaisselle

LL Lave Linge

PL Placard

TV Télévision

GTL Gaine Technique Logement

Hachure pour faux plafond abaissé et / ou soffites

Hachure pour espace < 1,80m

Chaudière individuelle

Ballon ECS

Cloison amovible

Sèche serviette

FEOB Fenêtre Oscillo-battant

PF Porte fenêtre

VR Volet roulant

PROMOTEUR ET CONSTRUCTEUR

Le 13/10/2025

Indice 0

NB: Les côtes, les surfaces, les gaines et les soffites sont susceptibles de modifications dues aux impératifs administratif, aux contraintes techniques de construction et aux tolérances d'exécution. L'acquéreur reconnaît en être parfaitement informé et renonce à toutes réclamations en cas de modifications de côtes et de surfaces rentrant dans les tolérances prévues aux contrats et actes de vente. Tous les éléments représentés en traits pointillés ne sont qu'indicatifs. Seuls seront fournis les éléments figurants sur la notice descriptive annexé à la vente. L'accès aux balcons et / ou terrasses pourra comporter une différence de hauteur de 15 à 30 cm par rapport à l'intérieur du logement.