

B115

Niveau :R+1 / Type : T1
SITUATION

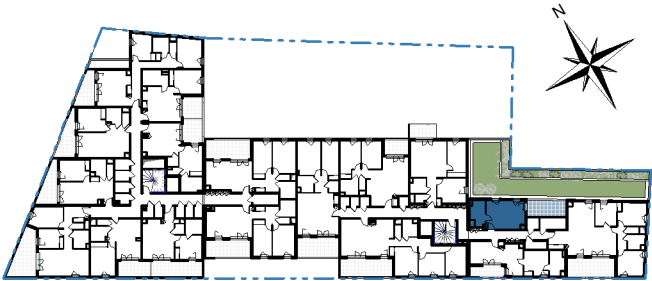


Tableau des surfaces :


B115	
Nom	Surface
Séjour	19.26 m²
SDE	6.09 m²
TOTAL SHAB	25.35 m²
Terrasse	11.96 m²

SURFACES COMPRIS PLACARD EVENTUELS



Le 13/10/2025

Indice 0

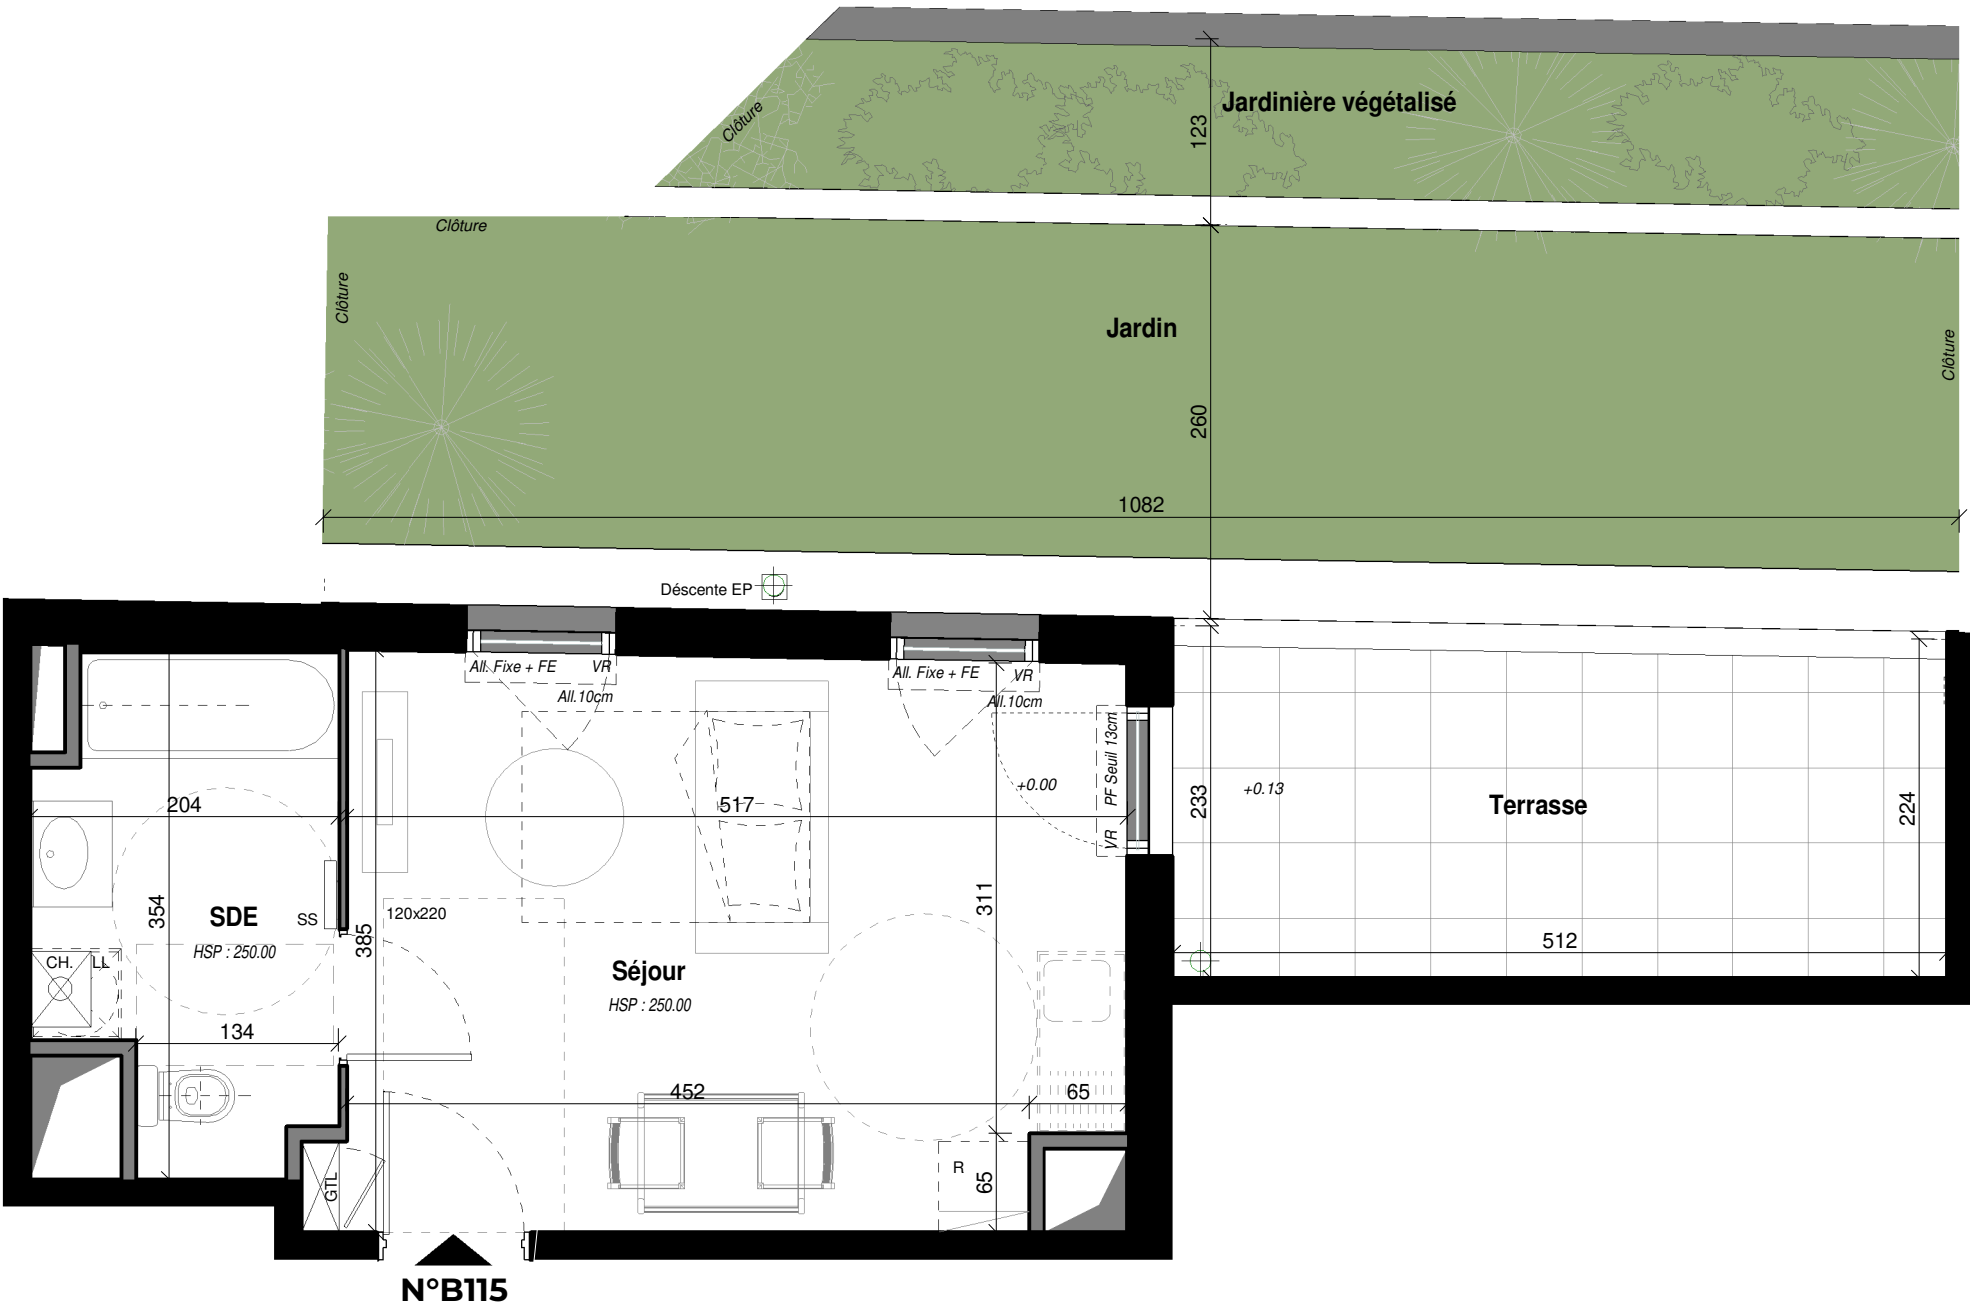

Echelle : 1/50e

Place Pierre Semard
01500 AMBERIEU-EN-BUGEY

LEGENDE :

- R Réfrigérateur
- P + F Plaques + four
- LV Lave Vaisselle
- LL Lave Linge
- PL Placard
- TV Télévision
- GTL Gaine Technique Logement

- Hachure pour faux plafond abaissé et / ou soffites
- Hachure pour espace < 1,80m
- Chaudière individuelle
- Ballon ECS

- Cloison amovible
- Sèche serviette
- FEOB Fenêtre Oscillo-battant
- PF Porte fenêtre
- VR Volet roulant



NB: Les côtes, les surfaces, les gaines et les soffites sont susceptibles de modifications dues aux impératifs administratifs, aux contraintes techniques de construction et aux tolérances d'exécution. L'acquéreur reconnaît en être parfaitement informé et renonce à toutes réclamations en cas de modifications de côtes et de surfaces rentrant dans les tolérances prévues aux contrats et actes de vente. Tous les éléments représentés en traits pointillés ne sont qu'indicatifs. Seuls seront fournis les éléments figurants sur la notice descriptive annexé à la vente. L'accès aux balcons et / ou terrasses pourra comporter une différence de hauteur de 15 à 30 cm par rapport à l'intérieur du logement.