

B451

Niveau :R+5 / Type : T4
SITUATION

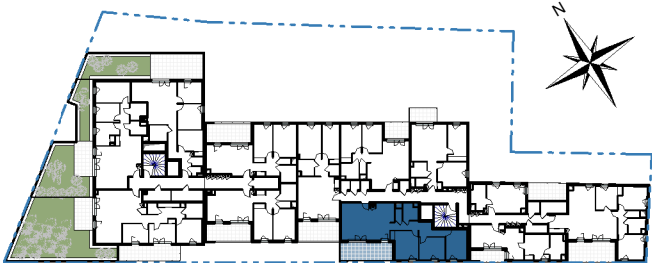


Tableau des surfaces :


B451	
Nom	Surface
WC	1.47 m²
Séjour	32.32 m²
SDB	4.35 m²
Dgt	9.63 m²
CH3	12.68 m²
CH2	10.42 m²
CH1	10.94 m²
TOTAL SHAB	81.81 m²
Loggia	16.77 m²

SURFACES COMPRIS PLACARD EVENTUELS



Le 13/10/2025

Indice 0

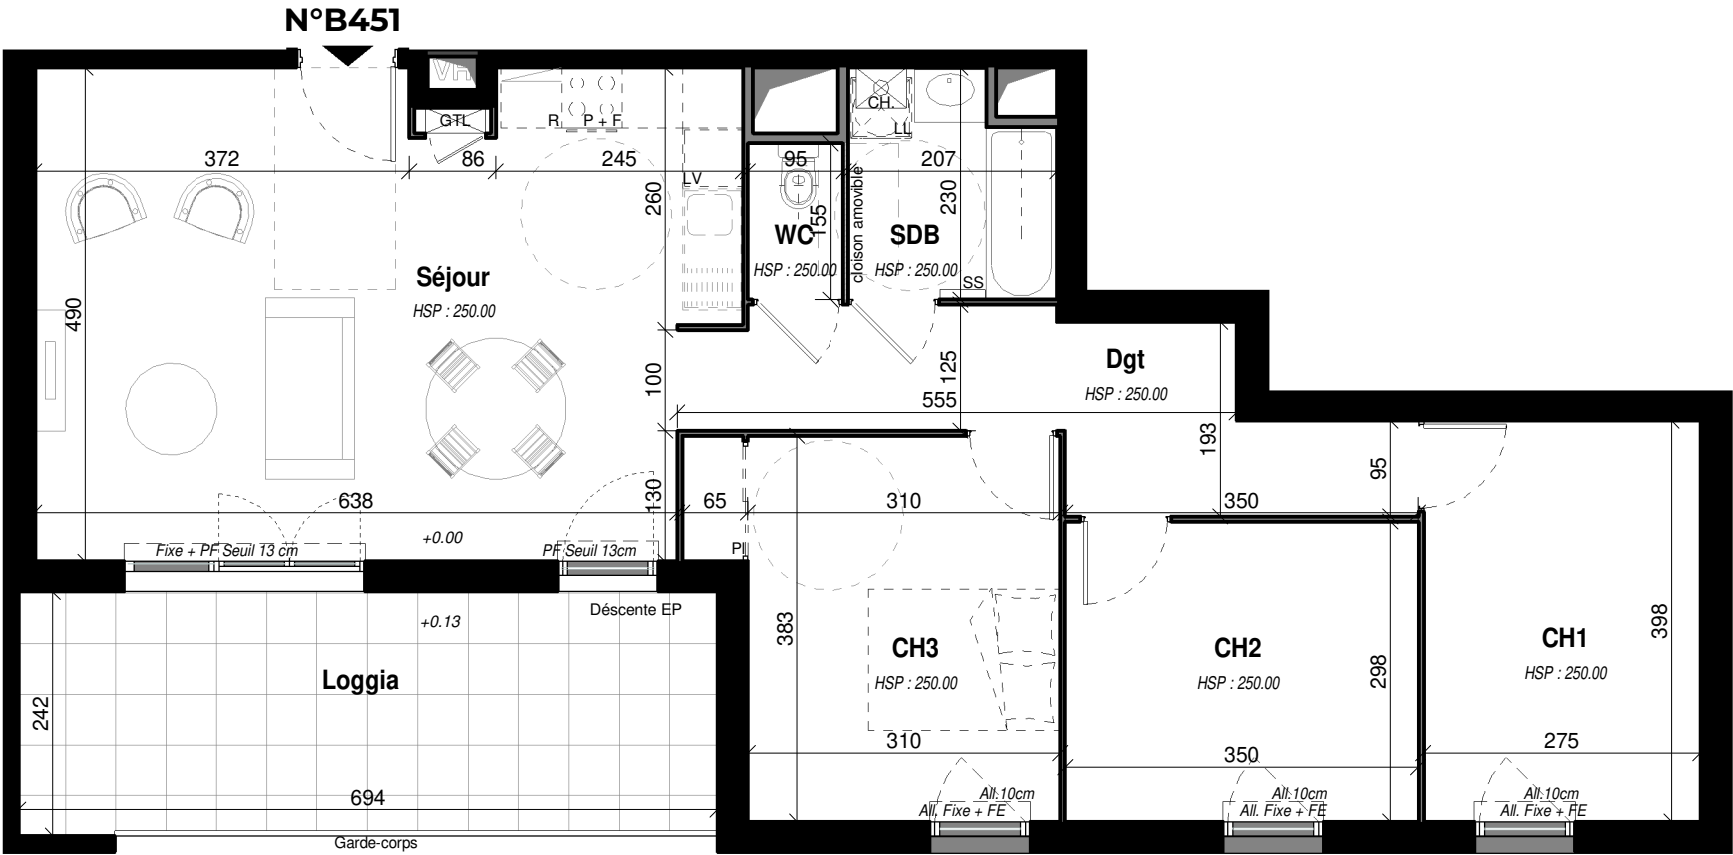

Echelle : 1/75e

LEGENDE :

- R Réfrigérateur
- P + F Plaques + four
- LV Lave Vaisselle
- LL Lave Linge
- PL Placard
- TV Télévision
- GTL Gaine Technique Logement

- Hachure pour faux plafond abaissé et / ou soffites
- Hachure pour espace < 1,80m
- Chaudière individuelle
- Ballon ECS

- Cloison amovible
- Sèche serviette
- FEOB Fenêtre Oscillo-battant
- PF Porte fenêtre
- VR Volet roulant

Place Pierre Semard
01500 AMBERIEU-EN-BUGEY



NB: Les côtes, les surfaces, les gaines et les soffites sont susceptibles de modifications dues aux impératifs administratif, aux contraintes techniques de construction et aux tolérances d'exécution. L'acquéreur reconnaît en être parfaitement informé et renonce à toutes réclamations en cas de modifications de côtes et de surfaces rentrant dans les tolérances prévues aux contrats et actes de vente. Tous les éléments représentés en traits pointillés ne sont qu'indicatifs. Seuls seront fournis les éléments figurants sur la notice descriptive annexé à la vente. L'accès aux balcons et / ou terrasses pourra comporter une différence de hauteur de 15 à 30 cm par rapport à l'intérieur du logement.