

Logement n° : **A002**

Niveau : RDC / Type : T3

SITUATION

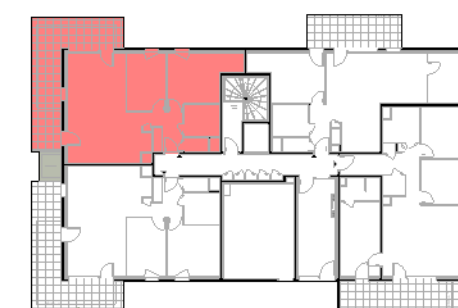


Tableau des surfaces :


A002

Nom	Surface
Entrée	5.06 m ²
Séjour / Cuisine	33.09 m ²
Chambre 1	14.16 m ²
Chambre 2	9.98 m ²
Salle de Bains	5.02 m ²
WC	1.51 m ²
Total SHAB	68.82 m²
Terrasse	25.84 m ²
Jardin	280.95 m ²

SURFACES COMPRIS PLACARDS EVENTUELS

0m 1m 3m

Echelle : 1:110 PLAN DE VENTE 25.02.2026

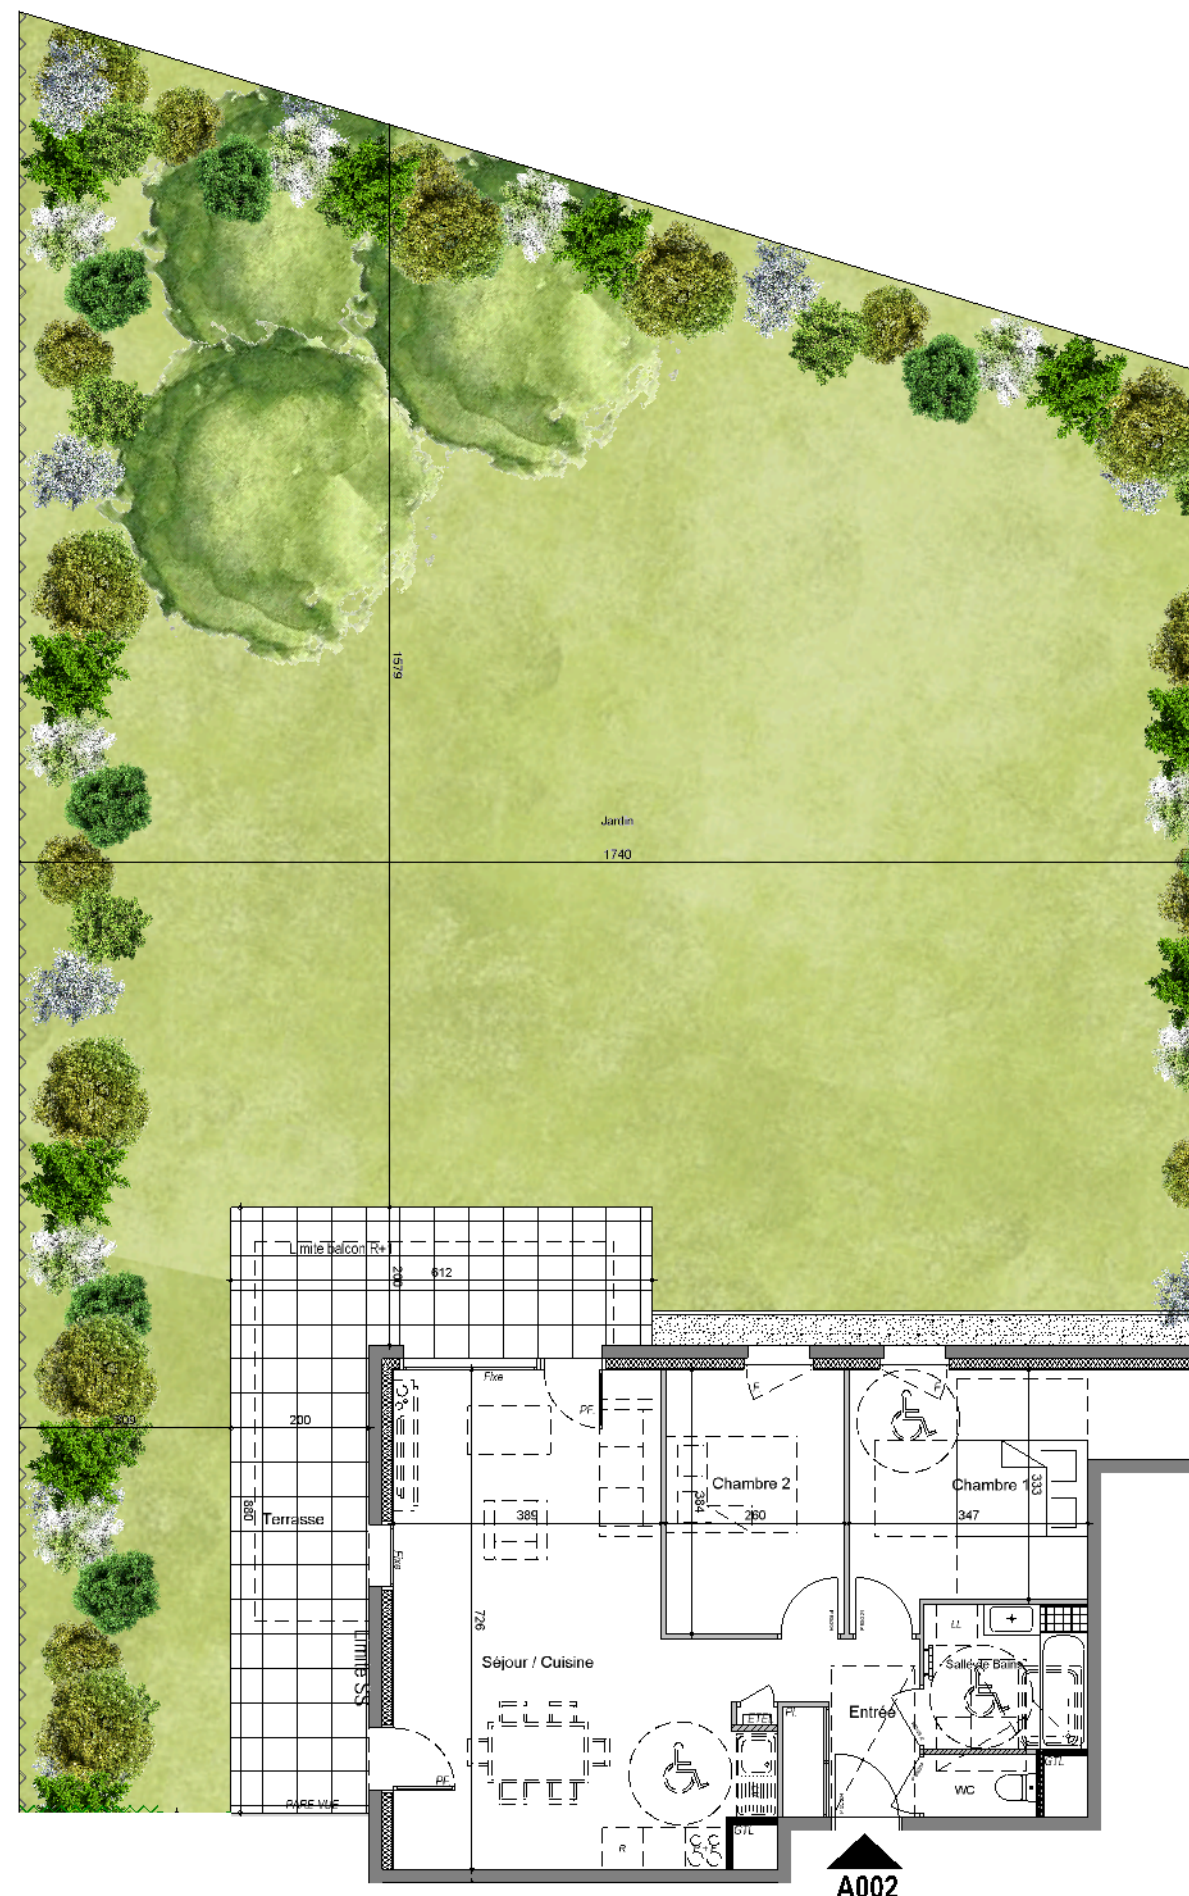


A002

LEGENDE :

F Réfrigérateur
C Plaques + Four
LV Lave Vaisselle
LL Lave Linge
PL Placard
TV Télévision
GT Gaine Technique Logement



Hachure pour faux plafond abaissé et / ou soffites

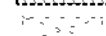

Emplacement futur placard



Tableau électrique



Sèche-serviette

FEOB

Fenêtre Oscillo-Battante

PF

Porte Fenêtre

VR

Volets Roulants



NB : Les côtes, les surfaces, les gaines et les soffites sont susceptibles de modifications dues aux impératifs administratifs, aux contraintes techniques de construction et aux tolérances d'exécution. L'acquéreur reconnaît en être parfaitement informé et renonce à toutes réclamations en cas de modifications de côtes et de surfaces rentrant dans les tolérances prévues aux contrats et actes de vente. Tous les éléments représentés en traits pointillés ne sont qu'indicatifs. Seuls seront fournis les éléments figurant sur la notice descriptive annexée à la vente. L'accès aux balcons et / ou terrasses pourra comporter une différence de hauteur de 15 à 30 cm par rapport à l'intérieur du logement.

Diagonale
PROMOTEUR ET CONSTRUCTEUR