

Logement n° : **A003**

Niveau : **RDC** / Type : **T3**

SITUATION


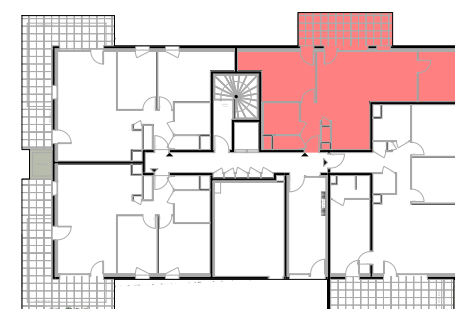


Tableau des surfaces :

A003

Nom	Surface
Entrée	4.42 m²
Séjour / Cuisine	31.38 m²
Chambre 1	13.97 m²
Chambre 2	9.99 m²
Salle de Bains	5.02 m²
WC	1.36 m²
Total SHAB	66.14 m²
Terrasse	13.83 m²
Jardin	201.93 m²

SURFACES COMPRIS PLACARDS EVENTUELS

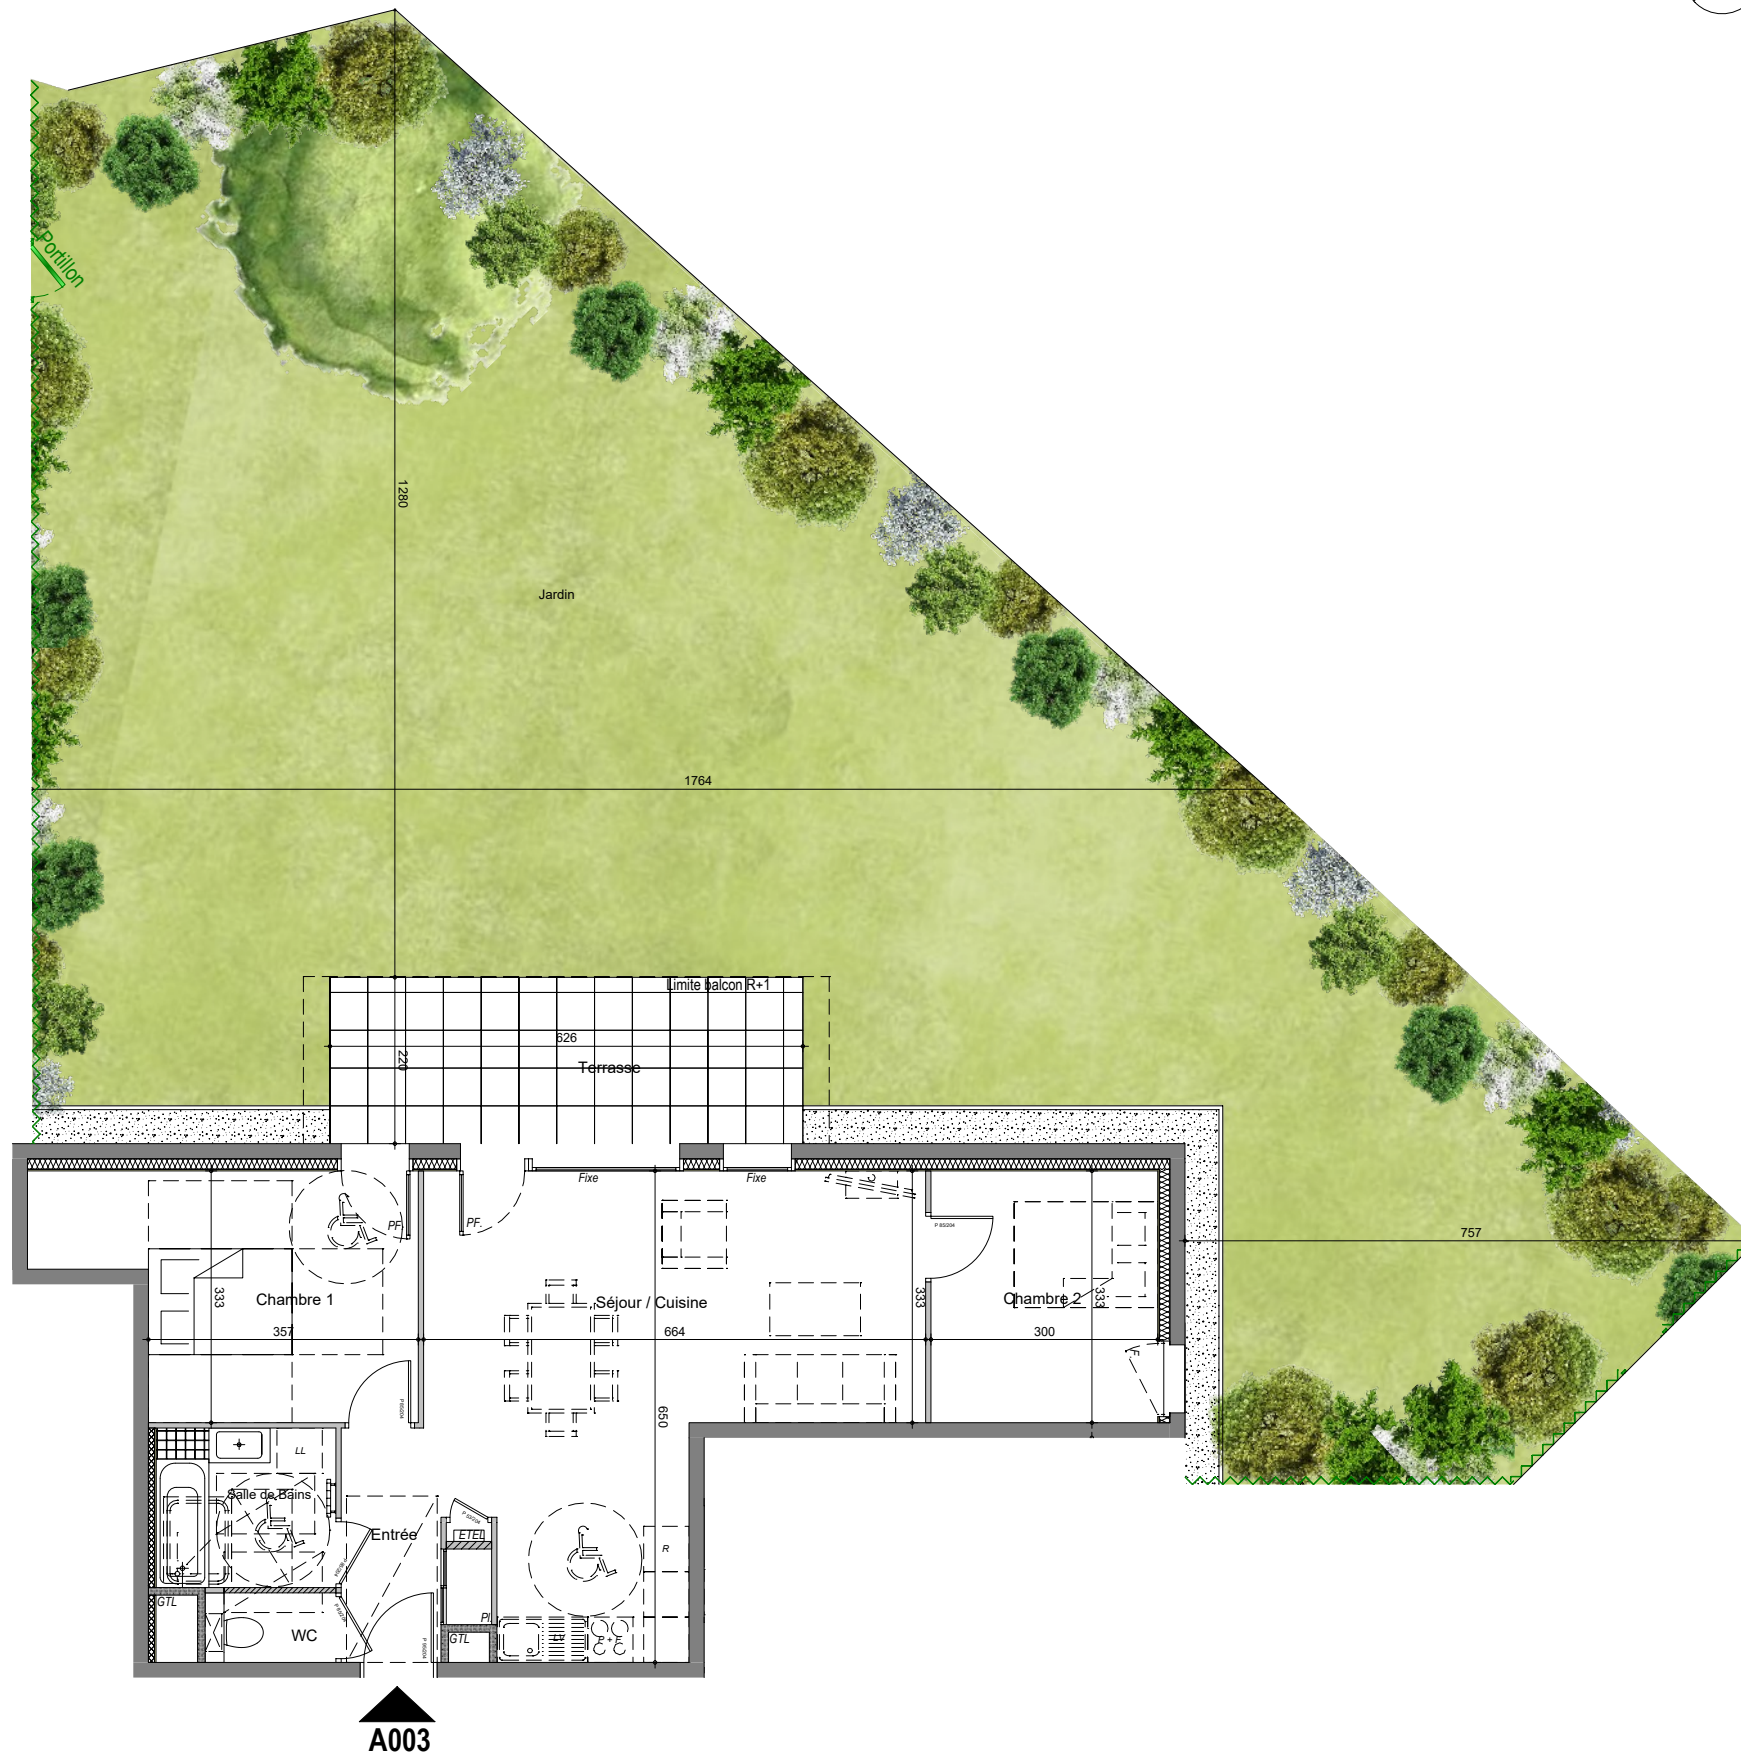

LEGENDE :

- F Réfrigérateur
- C Plaques + Four
- LV Lave Vaisselle
- LL Lave Linge
- PL Placard
- TV Télévision
- GT Gaine Technique Logement



Hachure pour faux plafond abaissé et / ou soffites



Emplacement futur placard



Tableau électrique



Sèche-serviette

FEOB


Fenêtre Oscillo-Battante

PF

Porte Fenêtre

VR

Volets Roulants

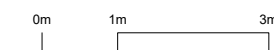

Echelle : 1:100 PLAN DE VENTE 25.02.2026



NB : Les côtes, les surfaces, les gaines et les soffites sont susceptibles de modifications dues aux impératifs administratifs, aux contraintes techniques de construction et aux tolérances d'exécution. L'acquéreur reconnaît en être parfaitement informé et renonce à toutes réclamations en cas de modifications de côtes et de surfaces rentrant dans les tolérances prévues aux contrats et actes de vente. Tous les éléments représentés en traits pointillés ne sont qu'indicatifs. Seuls seront fournis les éléments figurants sur la notice descriptive annexée à la vente. L'accès aux balcons et / ou terrasses pourra comporter une différence de hauteur de 15 à 30 cm par rapport à l'intérieur du logement.