


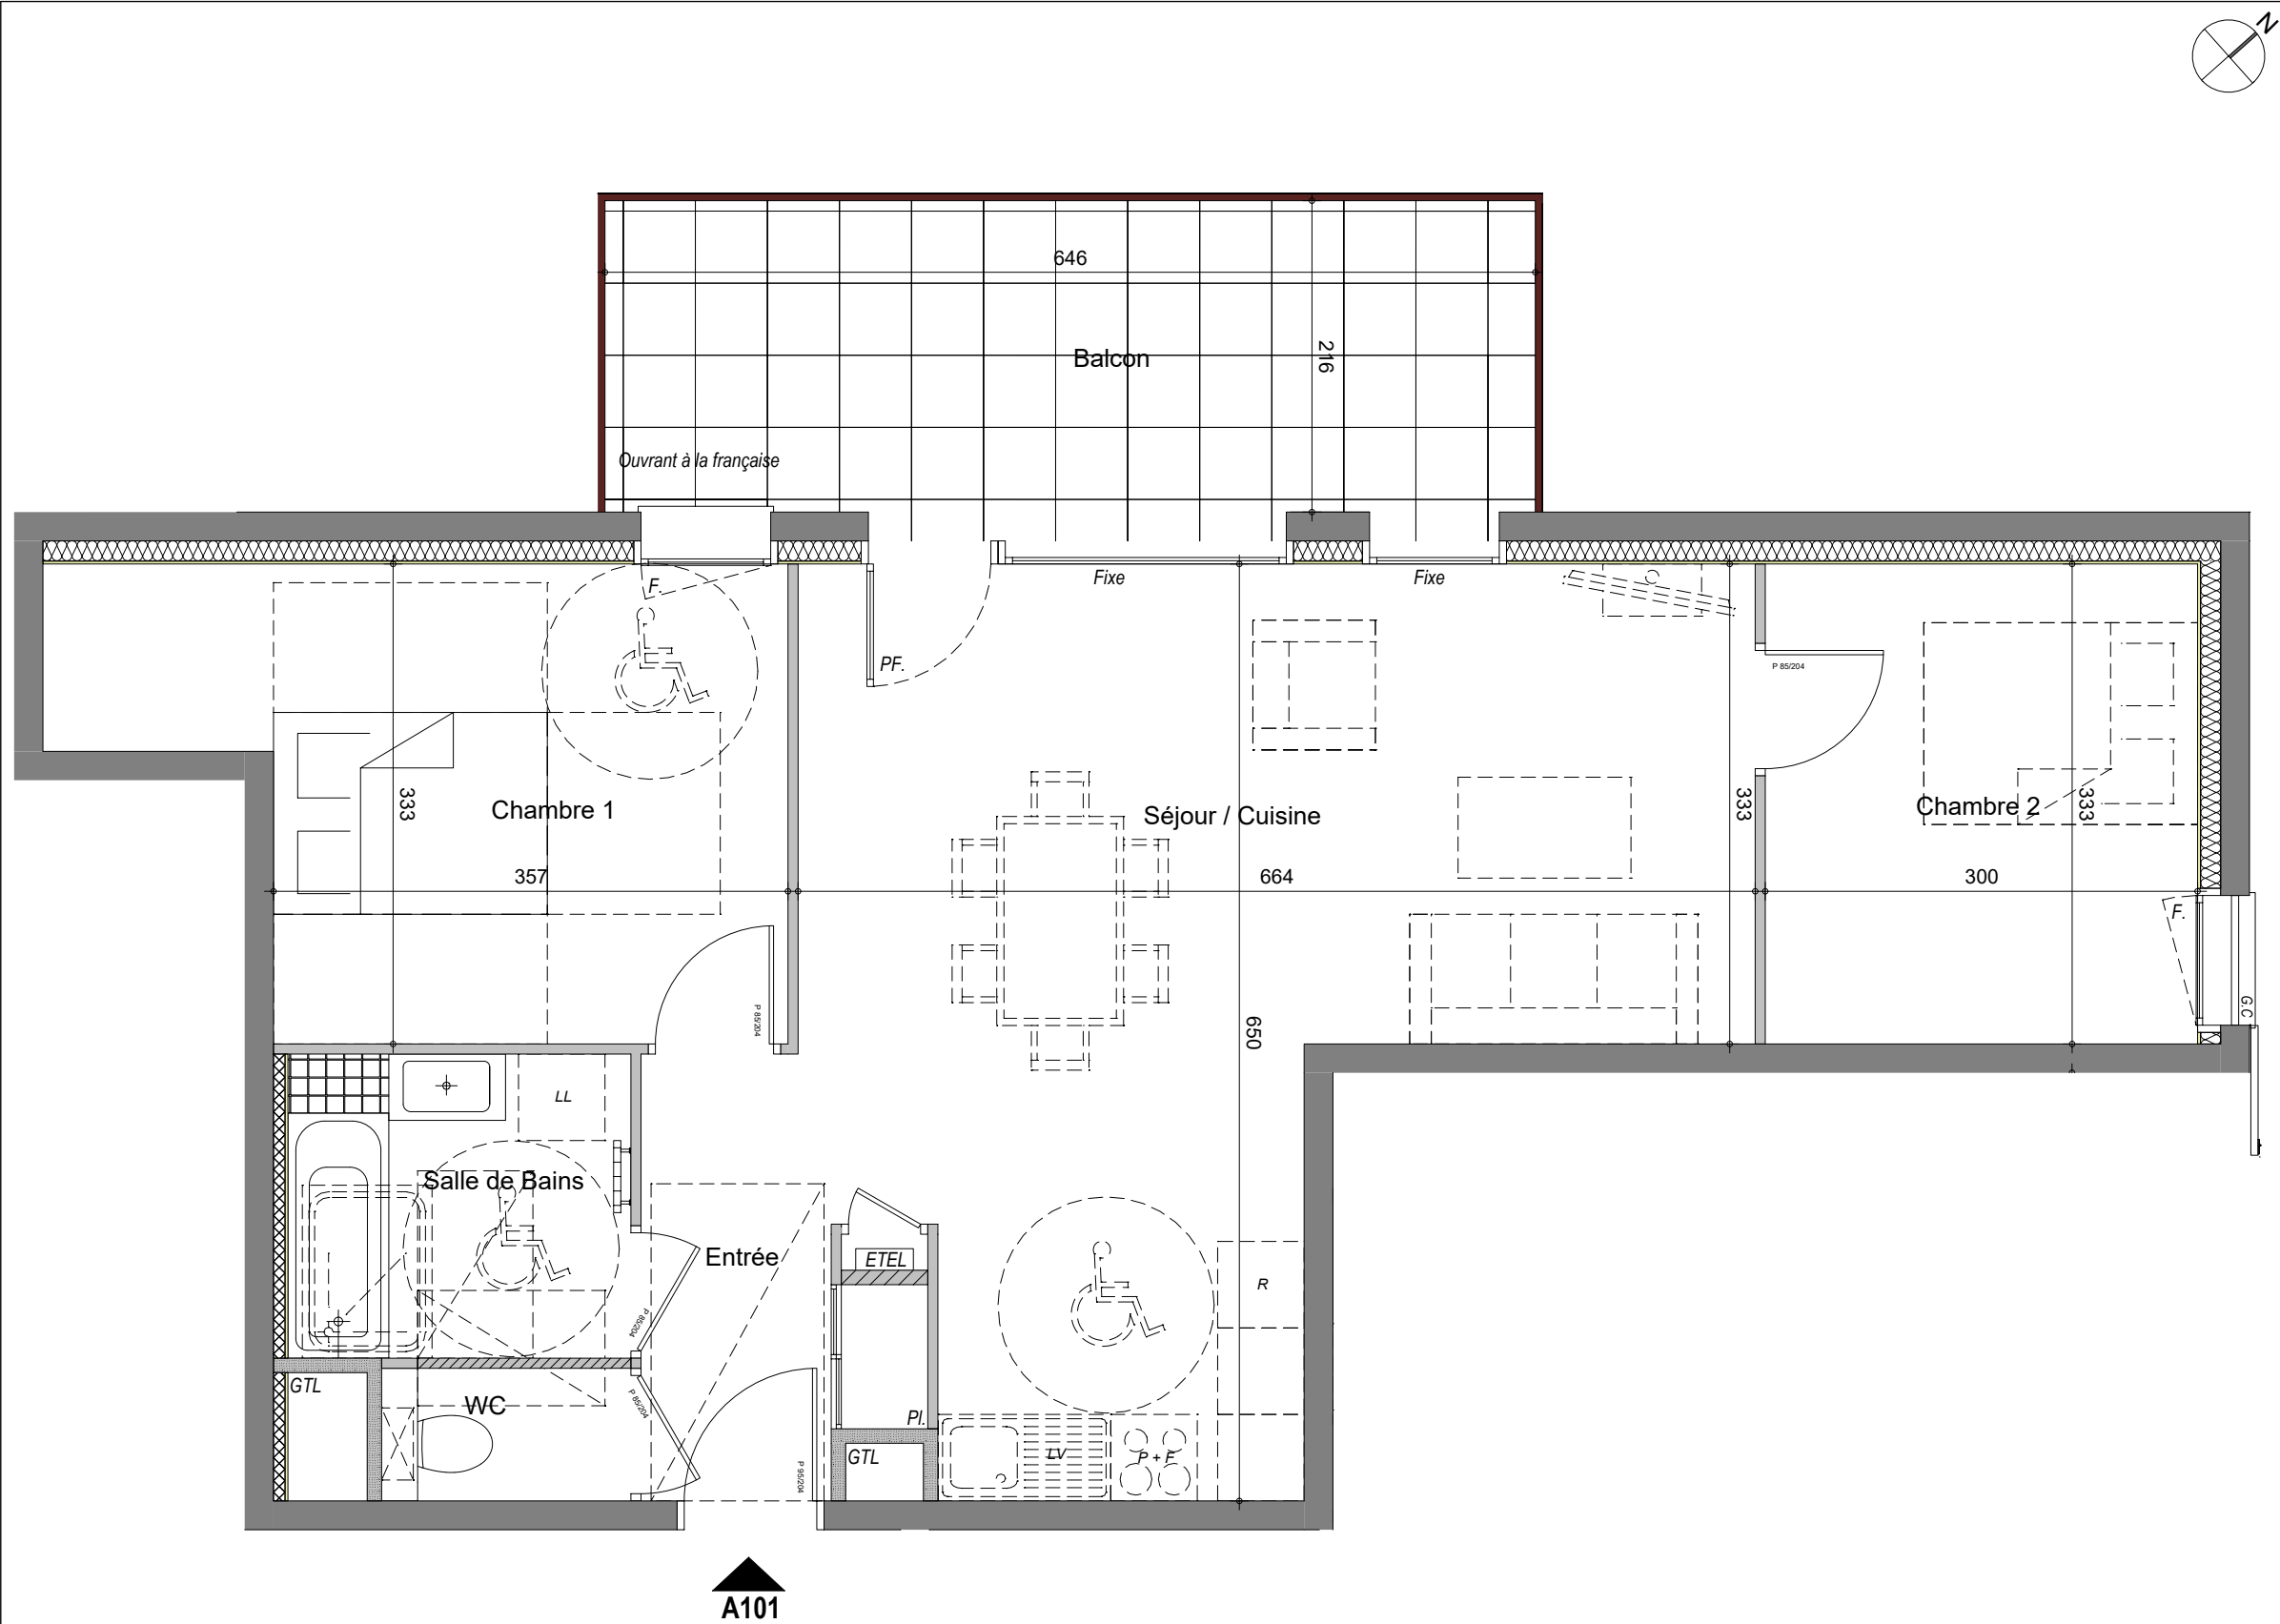

Echelle : 1:50 PLAN DE VENTE 25.02.2026



- LEGENDE :
- F Réfrigérateur
 - C Plaques + Four
 - LV Lave Vaisselle
 - LL Lave Linge
 - PL Placard
 - TV Télévision
 - GT Gaine Technique Logement

- Hachure pour faux plafond abaissé et / ou soffites
- Emplacement futur placard
- Tableau électrique

- Sèche-serviette
- FEOB Fenêtre Oscillo-Battante
- PF Porte Fenêtre
- VR Volets Roulants

NB : Les côtes, les surfaces, les gaines et les soffites sont susceptibles de modifications dues aux impératifs administratifs, aux contraintes techniques de construction et aux tolérances d'exécution. L'acquéreur reconnaît en être parfaitement informé et renonce à toutes réclamations en cas de modifications de côtes et de surfaces rentrant dans les tolérances prévues aux contrats et actes de vente. Tous les éléments représentés en traits pointillés ne sont qu'indicatifs. Seuls seront fournis les éléments figurants sur la notice descriptive annexée à la vente. L'accès aux balcons et / ou terrasses pourra comporter une différence de hauteur de 15 à 30 cm par rapport à l'intérieur du logement.



Logement n° : A101

Niveau : R+1 / Type : T3

SITUATION

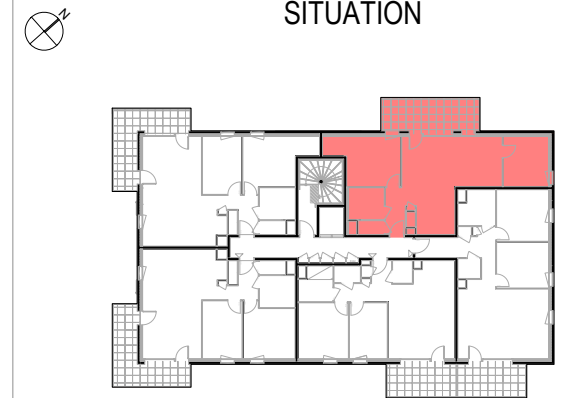


Tableau des surfaces :

A101

Nom	Surface
Entrée	4.42 m²
Séjour / Cuisine	31.38 m²
Chambre 1	13.97 m²
Chambre 2	9.99 m²
Salle de Bains	5.02 m²
WC	1.36 m²
Total SHAB	66.14 m²
Balcon	13.94 m²

SURFACES COMPRIS PLACARDS EVENTUELS

