
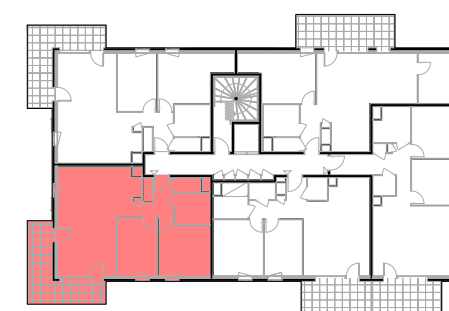


Niveau : **R+2** / Type : **T3**☒

A204

Nom	Surface
Entrée	5.06 m ²
Séjour / Cuisine	33.09 m ²
Chambre 1	11.96 m ²
Chambre 2	10.02 m ²
Salle de Bains	4.98 m ²
WC	1.36 m ²
Total SHAB	66.47 m²
Balcon	13.80 m ²

SURFACES COMPRIS PLACARDS EVENTUELS

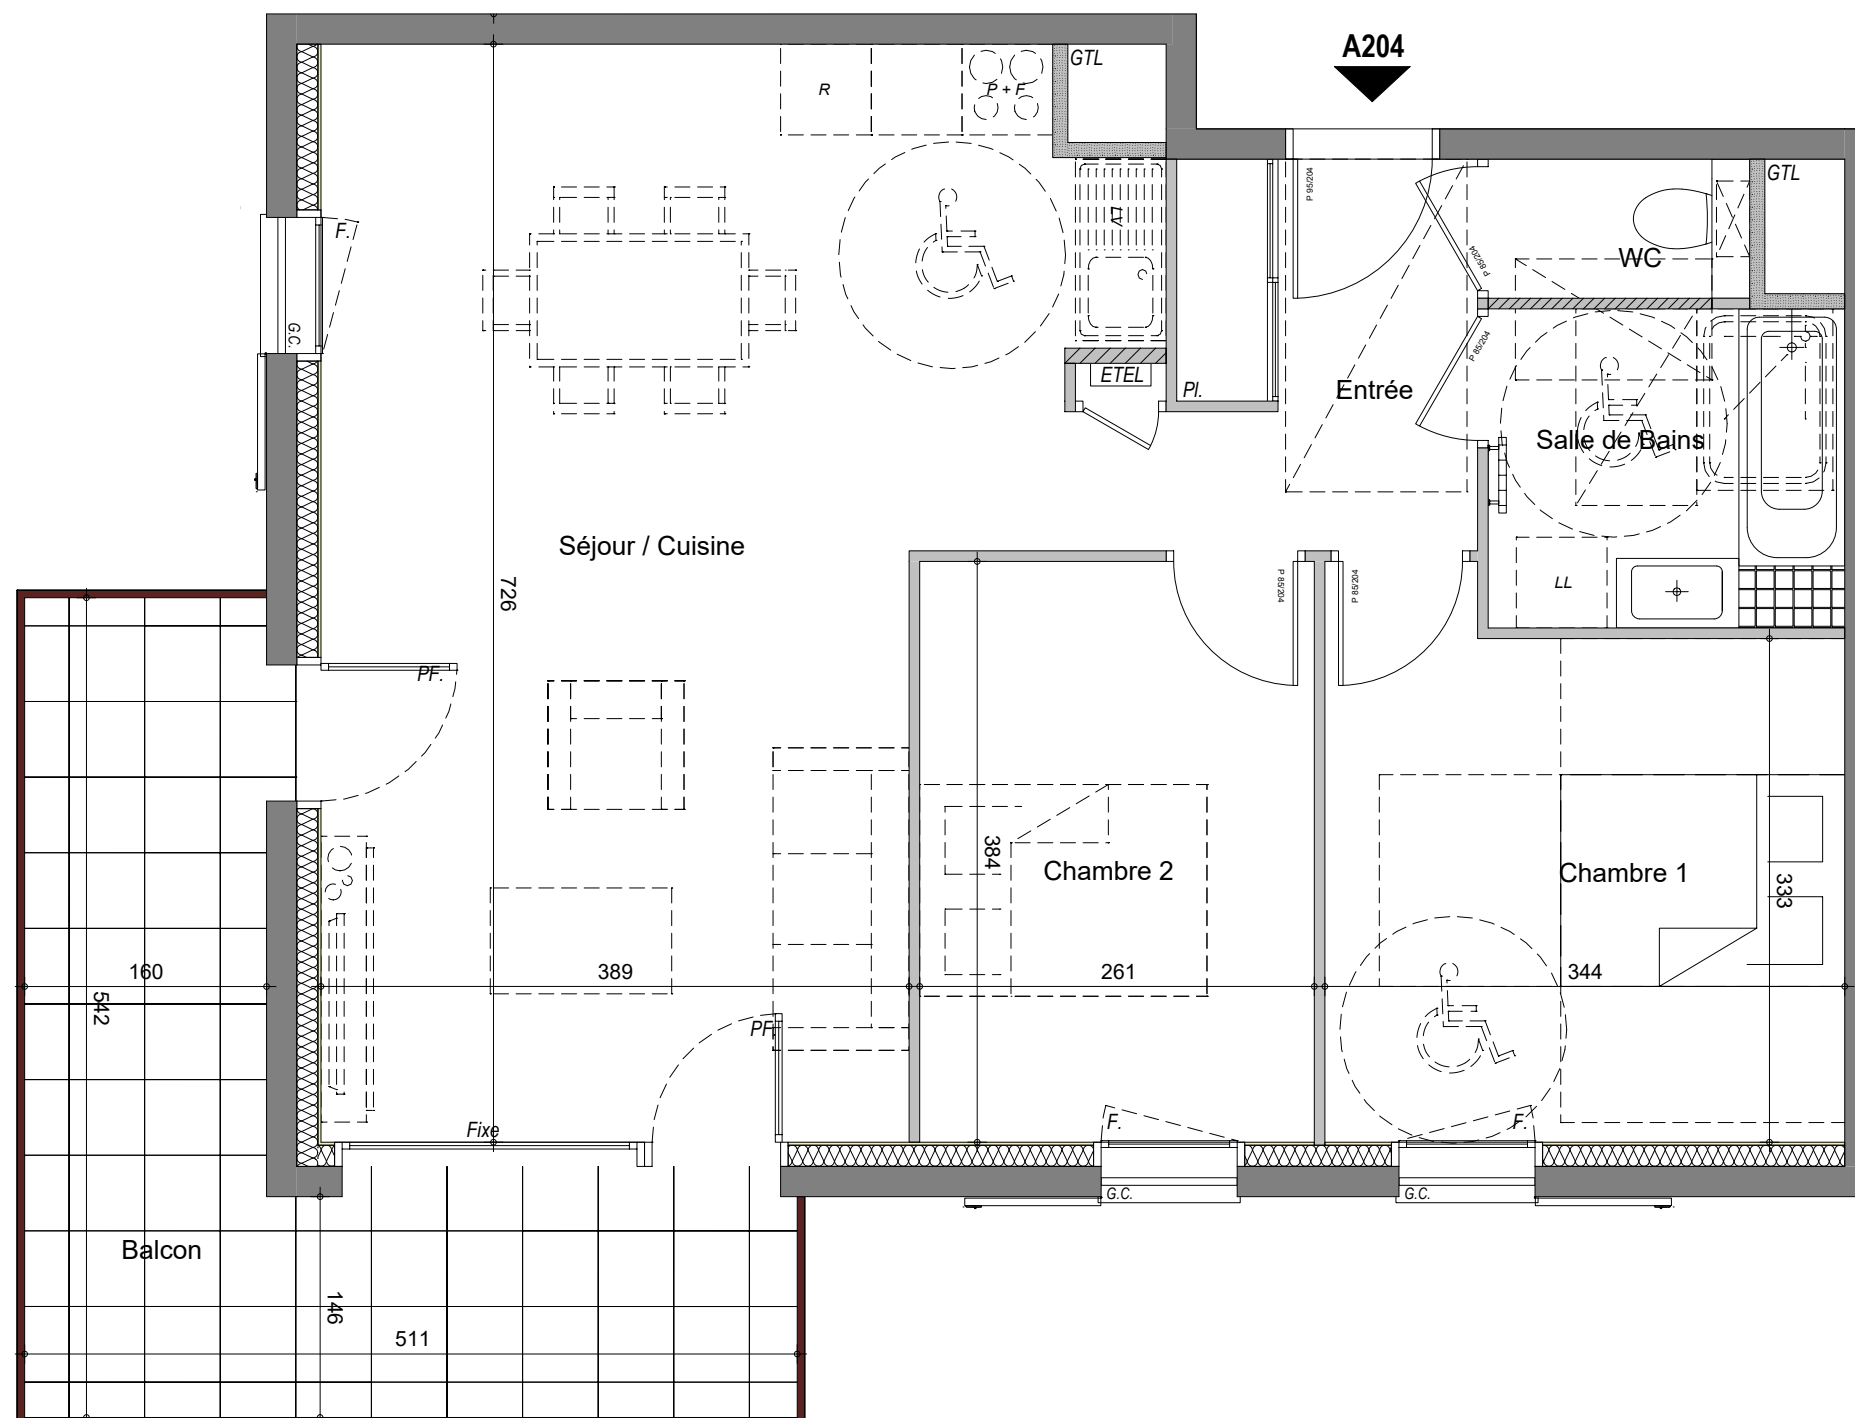

Echelle : 1:50 **PLAN DE VENTE 25.02.2026**



LEGENDE :

F	Réfrigérateur
C	Plaques + Four
LV	Lave Vaisselle
LL	Lave Linge
PL	Placard
TV	Télévision
GT	Gaine Technique Logement



Hachure pour faux plafond abaissé et / ou soffites



Emplacement futur placard



Tableau électrique



Sèche-serviette

FEOB Fenêtre Oscillo-Battante

PF Porte Fenêtre

VR	Volets Roulants
----	-----------------

NB : Les côtes, les surfaces, les gains et les soffites sont susceptibles de modifications dues à : l'avis administratif, aux contraintes techniques de construction et aux tolérances d'exécution. L'acheteur reconnaît en étant parfaitement informé et renonce à toutes réclamations en cas de modifications de côtes et de surfaces rentrant dans les tolérances prévues aux contrats et actes de vente. Tous les éléments représentés et/ou traités cotés ne sont qu'indicatifs. Seuls seront fournis les éléments figurant sur la notice descriptive annexée à la vente. L'achète aux balcons et/ou terrasses pourra s'apercevoir une différence de hauteur de 15 à 30 cm par rapport à l'intérieur du logement.