

Logement n° : A304

Niveau : COMBLES / Type : T3

SITUATION


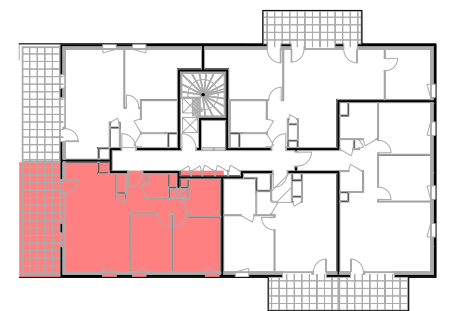


Tableau des surfaces :

A304

Nom	Surface
Entrée	4.17 m²
Dgt.	3.40 m²
Séjour / Cuisine	27.49 m²
Chambre 1	11.78 m²
Chambre 2	10.31 m²
Salle de Bains	5.21 m²
WC	2.12 m²
Total SHAB	64.48 m²
Terrasse	18.06 m²

SURFACES COMPRIS PLACARDS EVENTUELS

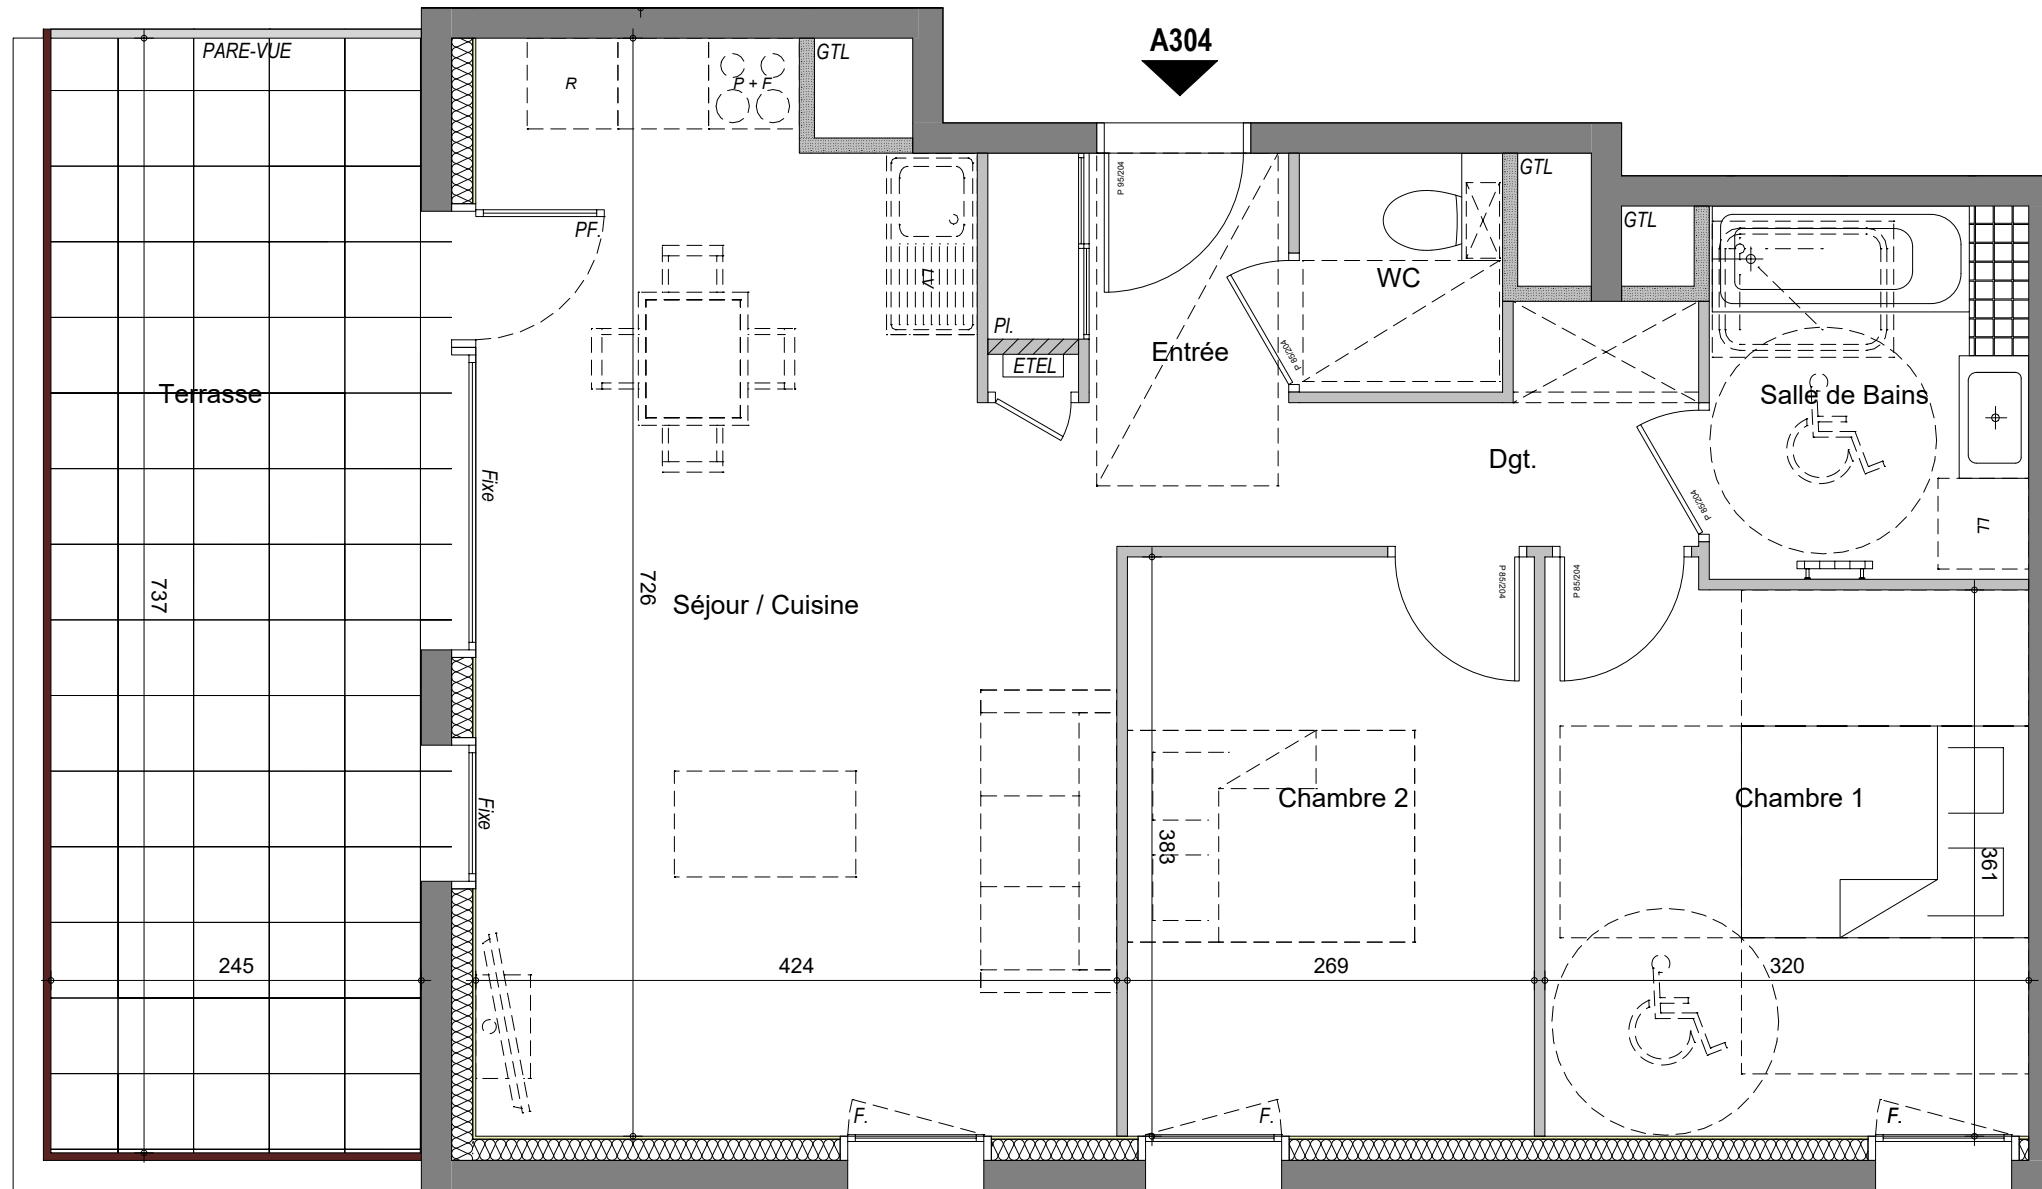

Echelle : 1:50 PLAN DE VENTE 25.02.2026



LEGENDE :

- F Réfrigérateur
- C Plaques + Four
- LV Lave Vaisselle
- LL Lave Linge
- PL Placard
- TV Télévision
- GT Gaine Technique Logement



Hachure pour faux plafond abaissé et / ou soffites



Emplacement futur placard



Tableau électrique



Sèche-serviette

FEOB Fenêtre Oscillo-Battante

PF Porte Fenêtre

VR Volets Roulants

NB : Les côtes, les surfaces, les gaines et les soffites sont susceptibles de modifications dues aux impératifs administratifs, aux contraintes techniques de construction et aux tolérances d'exécution. L'acquéreur reconnaît en être parfaitement informé et renonce à toutes réclamations en cas de modifications de côtes et de surfaces rentrant dans les tolérances prévues aux contrats et actes de vente. Tous les éléments représentés en traits pointillés ne sont qu'indicatifs. Seuls seront fournis les éléments figurants sur la notice descriptive annexée à la vente. L'accès aux balcons et / ou terrasses pourra comporter une différence de hauteur de 15 à 30 cm par rapport à l'intérieur du logement.

