

Logement n° : **A305**

Niveau : **COMBLES** / Type : **T2**

SITUATION


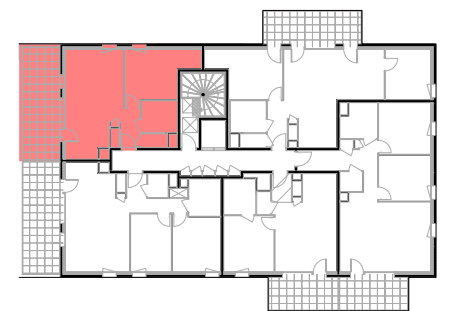


Tableau des surfaces :

A305

Nom	Surface
Entrée	4.08 m ²
Séjour / Cuisine	24.97 m ²
Chambre 1	14.16 m ²
Salle de Bains	5.02 m ²
WC	1.36 m ²
Total SHAB	49.59 m²
Terrasse	18.40 m ²

SURFACES COMPRIS PLACARDS EVENTUELS

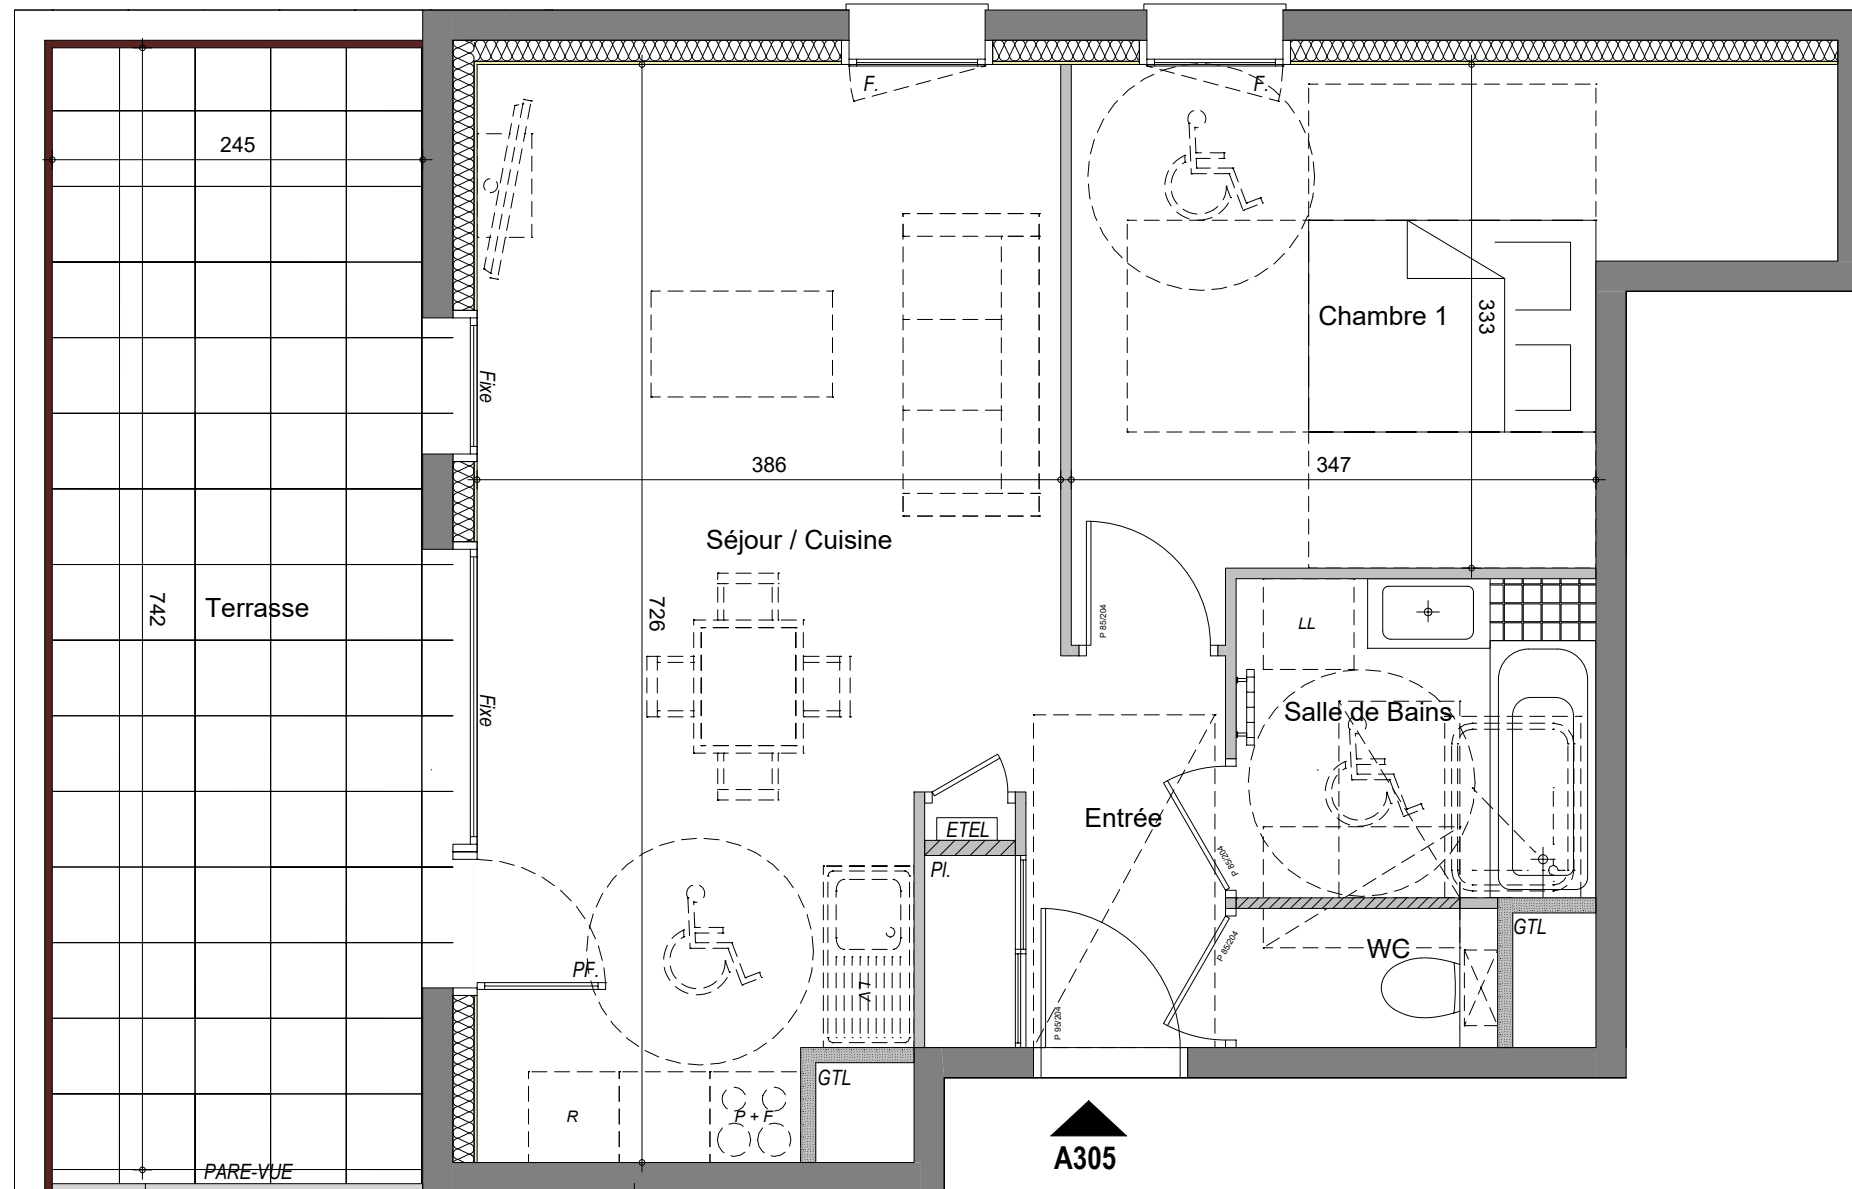

Echelle : 1:50 **PLAN DE VENTE 25.02.2026**



LEGENDE :

F Réfrigérateur
C Plaques + Four
LV Lave Vaisselle
LL Lave Linge
PL Placard
TV Télévision
GT Gaine Technique Logement



Hachure pour faux plafond abaissé et / ou soffites



Emplacement futur placard



Tableau électrique



Sèche-serviette



FEOB Fenêtre Oscillo-Battante



PF Porte Fenêtre



VR Volets Roulants

NB : Les côtes, les surfaces, les gaines et les soffites sont susceptibles de modifications dues aux impératifs administratifs, aux contraintes techniques de construction et aux tolérances d'exécution. L'acquéreur reconnaît en être parfaitement informé et renonce à toutes réclamations en cas de modifications de côtes et de surfaces rentrant dans les tolérances prévues aux contrats et actes de vente. Tous les éléments représentés en traits pointillés ne sont qu'indicatifs. Seuls seront fournis les éléments figurants sur la notice descriptive annexée à la vente. L'accès aux balcons et / ou terrasses pourra comporter une différence de hauteur de 15 à 30 cm par rapport à l'intérieur du logement.